


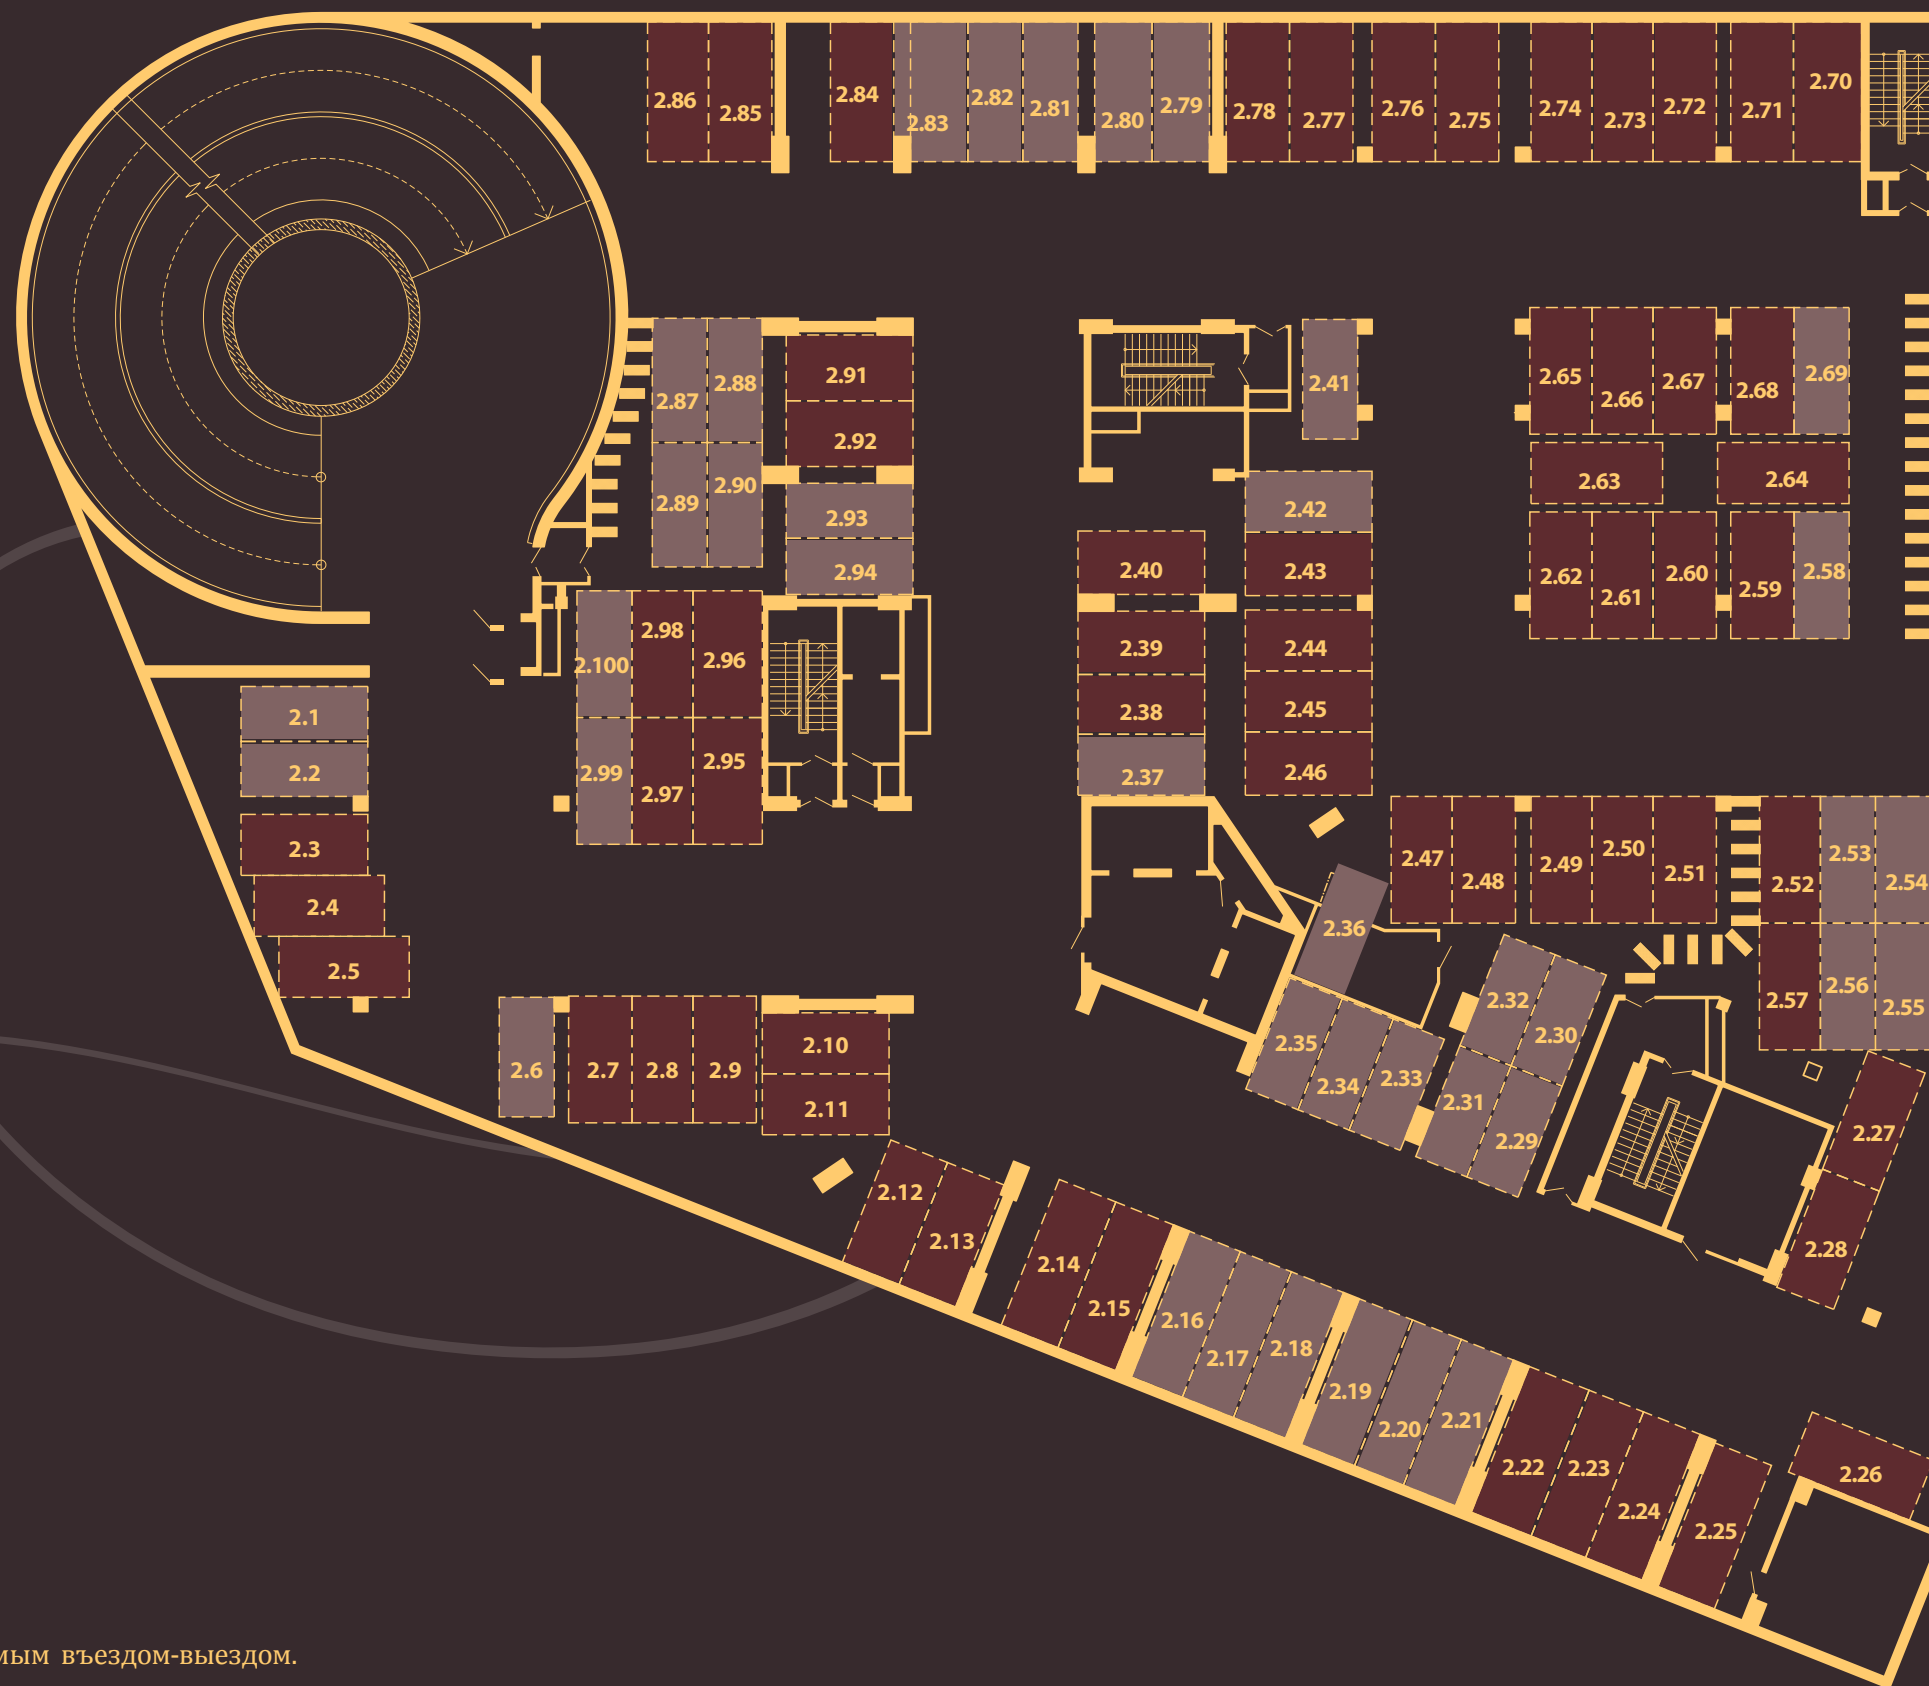

- 16,5 кв.м.
- 12,0 кв.м.
- 12 кв.м. Машинместа с зависимым въездом-выездом.



ШТАБ-КВАРТИРА
на Мосфильмовской



■ - 16,5 кв.м.

■ - 12,0 кв.м.


■ - 12 кв.м. Машинместа с зависимым въездом-выездом.

Паркинг -2 этаж

МОРТОН
ИНВЕСТ



ШТАБ-КВАРТИРА
на Мосфильмовской

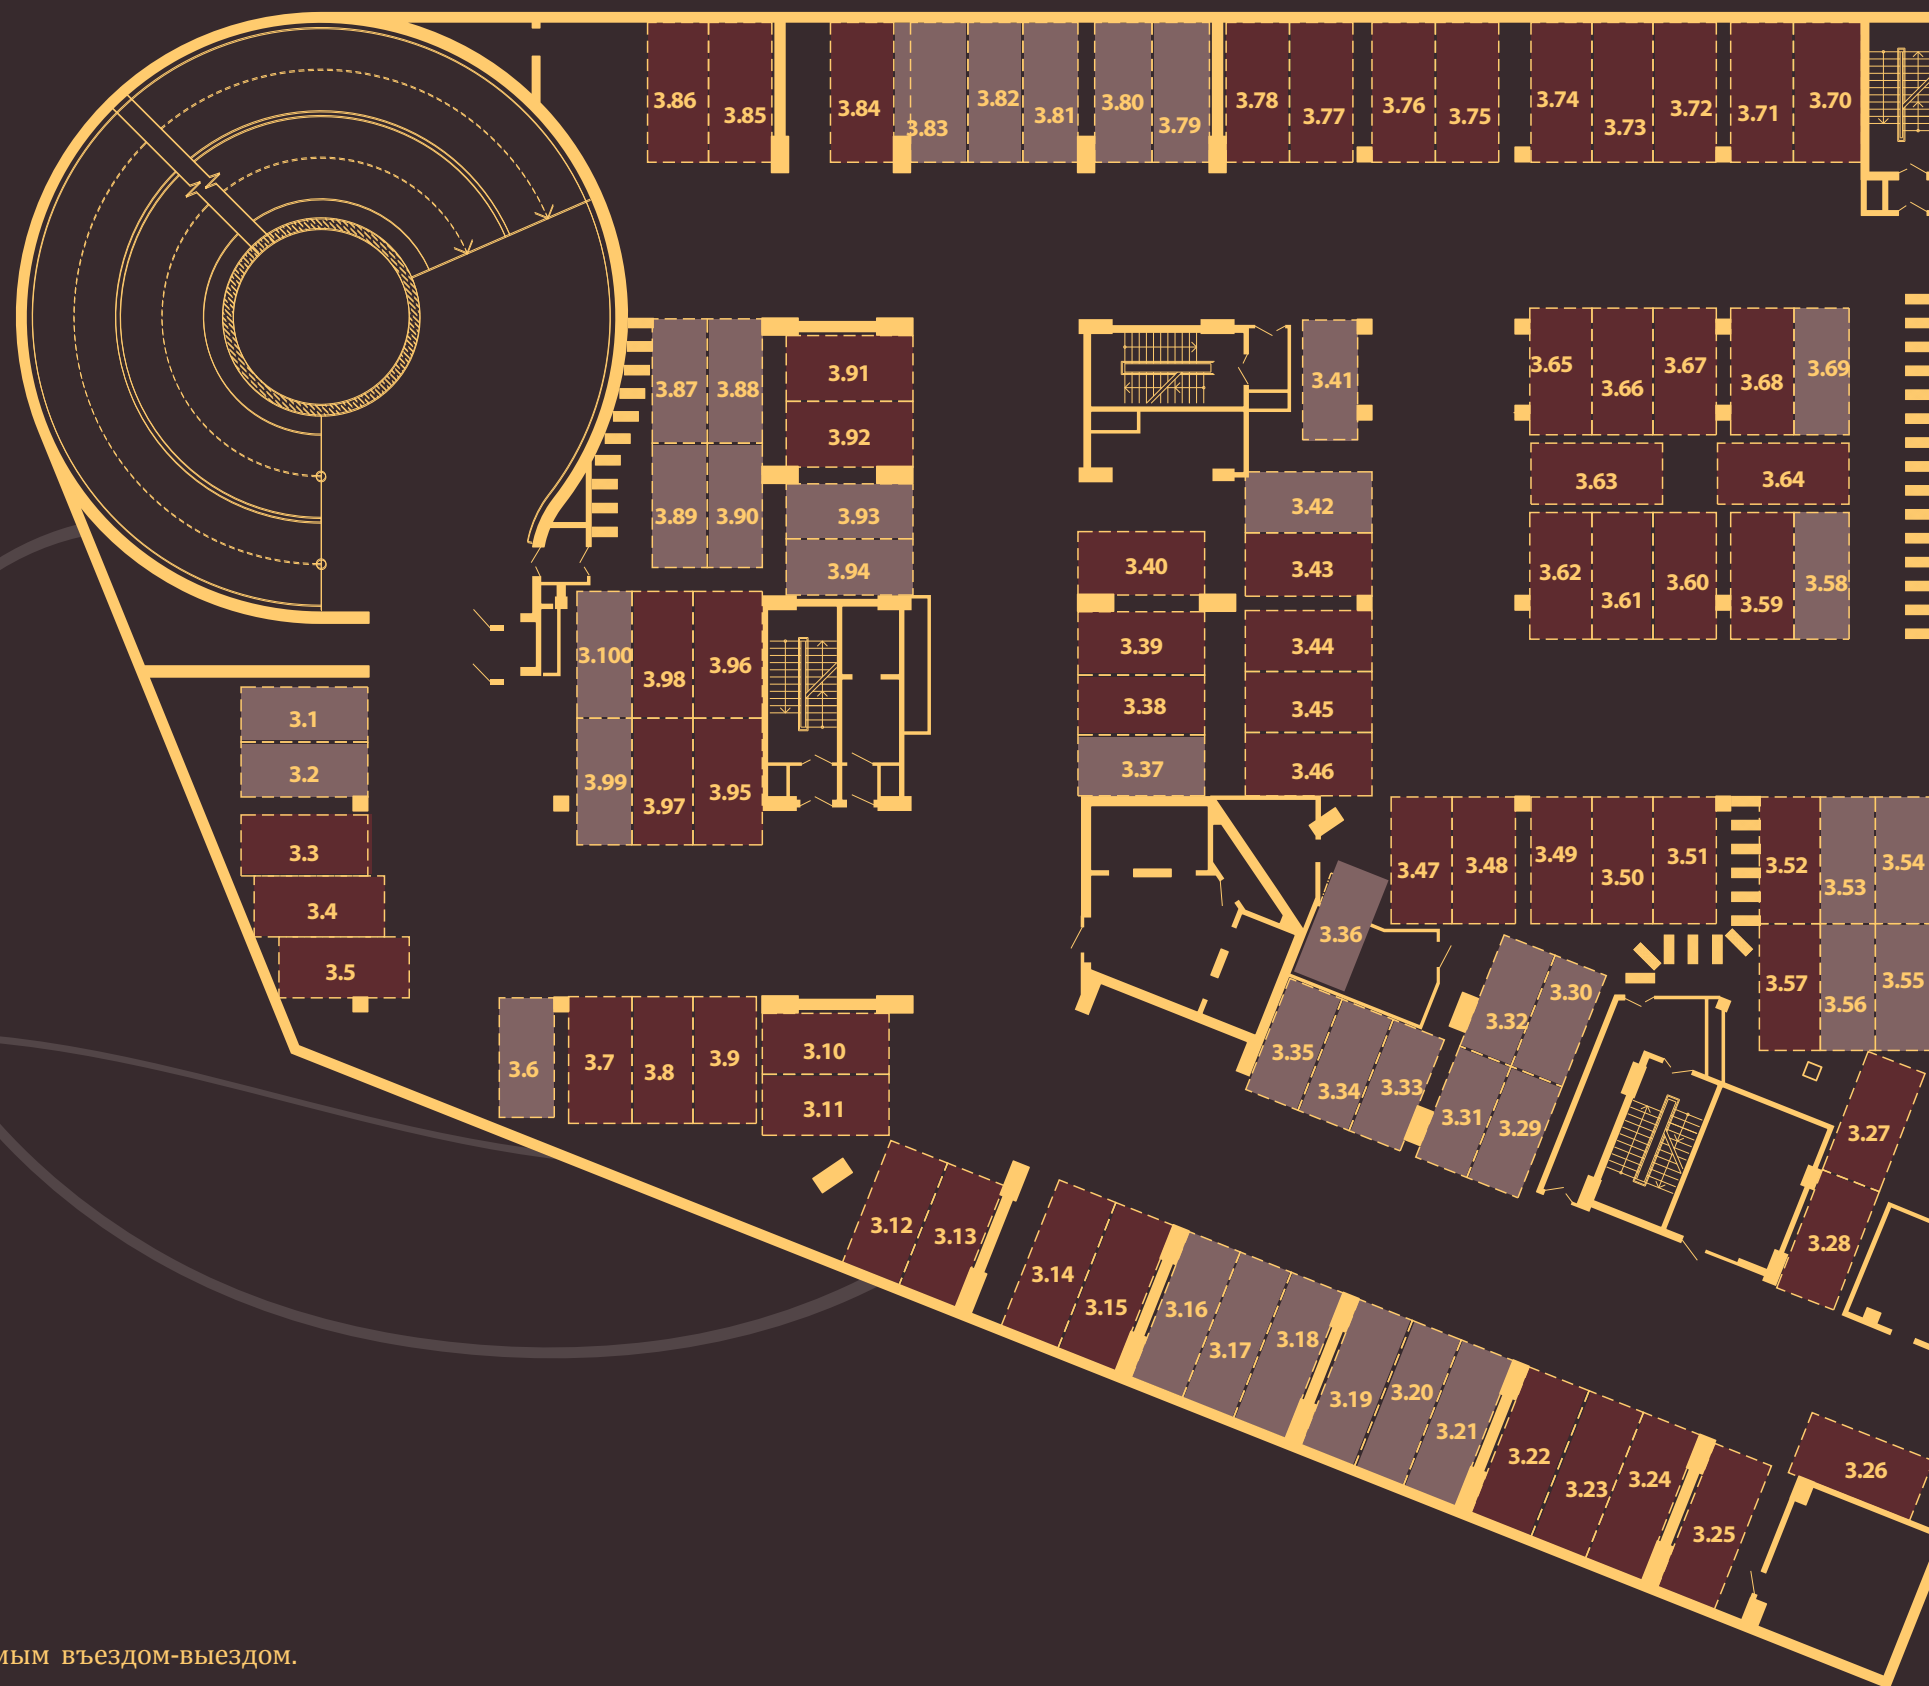

- 16,5 кв.м.
- 12,0 кв.м.
- 12 кв.м. Машинместа с зависимым въездом-выездом.

Паркинг -3 этаж



ШТАБ-КВАРТИРА
на Мосфильмовской



-  - 16,5 кв.м.
-  - 12,0 кв.м.
-  - 12 кв.м. Машиноместа с зависимым въездом-выездом.

Паркинг -4 этаж