

Строительство ведет ООО «Некрасовка Девелопмент»



малоэтажный жилой квартал «КОРЕНЕВСКИЙ ФОРТ»

7 (495) 777-11-20
8 (800) 555-15-76

Пожалуй, самые счастливые страницы вашей семейной истории!



10 КМ ОТ МКАД
Люберецкий район
ближнего Подмосковья



МЕТРО
в 2014-2015 году



3-Й КВАРТАЛ
2014 года, 1 очередь



№ 214 - Ф3

О КОМПЛЕКСЕ

Малоэтажный квартал «Корневский Форт» по праву можно считать проектом, который устанавливает стандарты в строительстве доступного и качественного жилья. Мы выбрали формат удобных 3-х этажных корпусов и **более 20 видов различных планировок квартир и студий**, площадью от 21 до 66 м².

В рамках проекта уже ведется строительство нескольких очередей, а первые жители смогут получить ключи от своих квартир уже **в 3-м квартале 2014г.**

НАМ ЕСТЬ ЧТО ПРЕДЛОЖИТЬ!

 секций	 студии	 1- комнатные	 2-х комнатные	 3-х комнатные
площадь, м ²	21,75-30	41-43	47-54	63-66
 29 секций сдача III-й кв. 2014г.	1030	356	267	51
 17 секций сдача III-й кв. 2015г.	182	154	126	42
 13 секций сдача III-й кв. 2015г.	169	149	117	39



23 км от Кремля



10 км от МКАД



5 км от ст. метро
Некрасовка

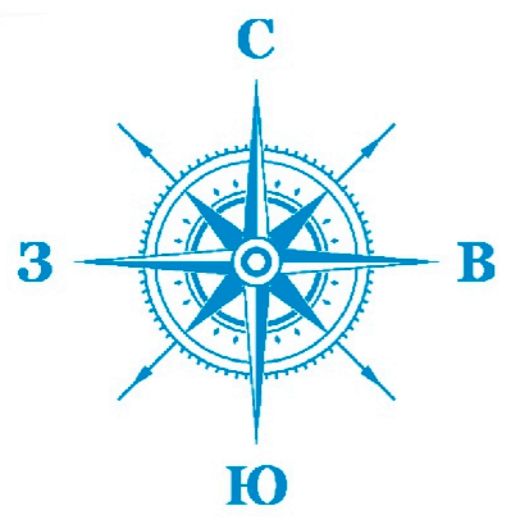


СХЕМА РАСПОЛОЖЕНИЯ ЖИЛЫХ КВАРТАЛОВ «КОРЕНЕВСКИЙ ФОРТ» и «КОРЕНЕВСКИЙ ФОРТ 2»




ГЕНЕРАЛЬНЫЙ ПЛАН МАЛОЭТАЖНОГО ЖИЛОГО КОМПЛЕКСА «КОРЕНЕВСКИЙ ФОРТ».


Первая очередь строительства



ГЕНЕРАЛЬНЫЙ ПЛАН МАЛОЭТАЖНОГО ЖИЛОГО КОМПЛЕКСА «КОРЕНЕВСКИЙ ФОРТ». Вторая очередь строительства

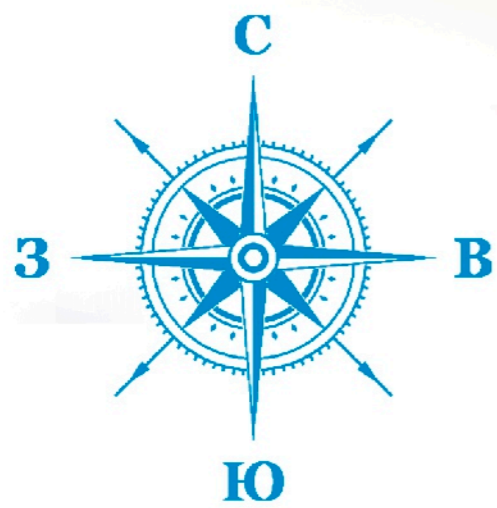

ГЕНЕРАЛЬНЫЙ ПЛАН МАЛОЭТАЖНОГО ЖИЛОГО КОМПЛЕКСА «КОРЕНЕВСКИЙ ФОРТ 2»

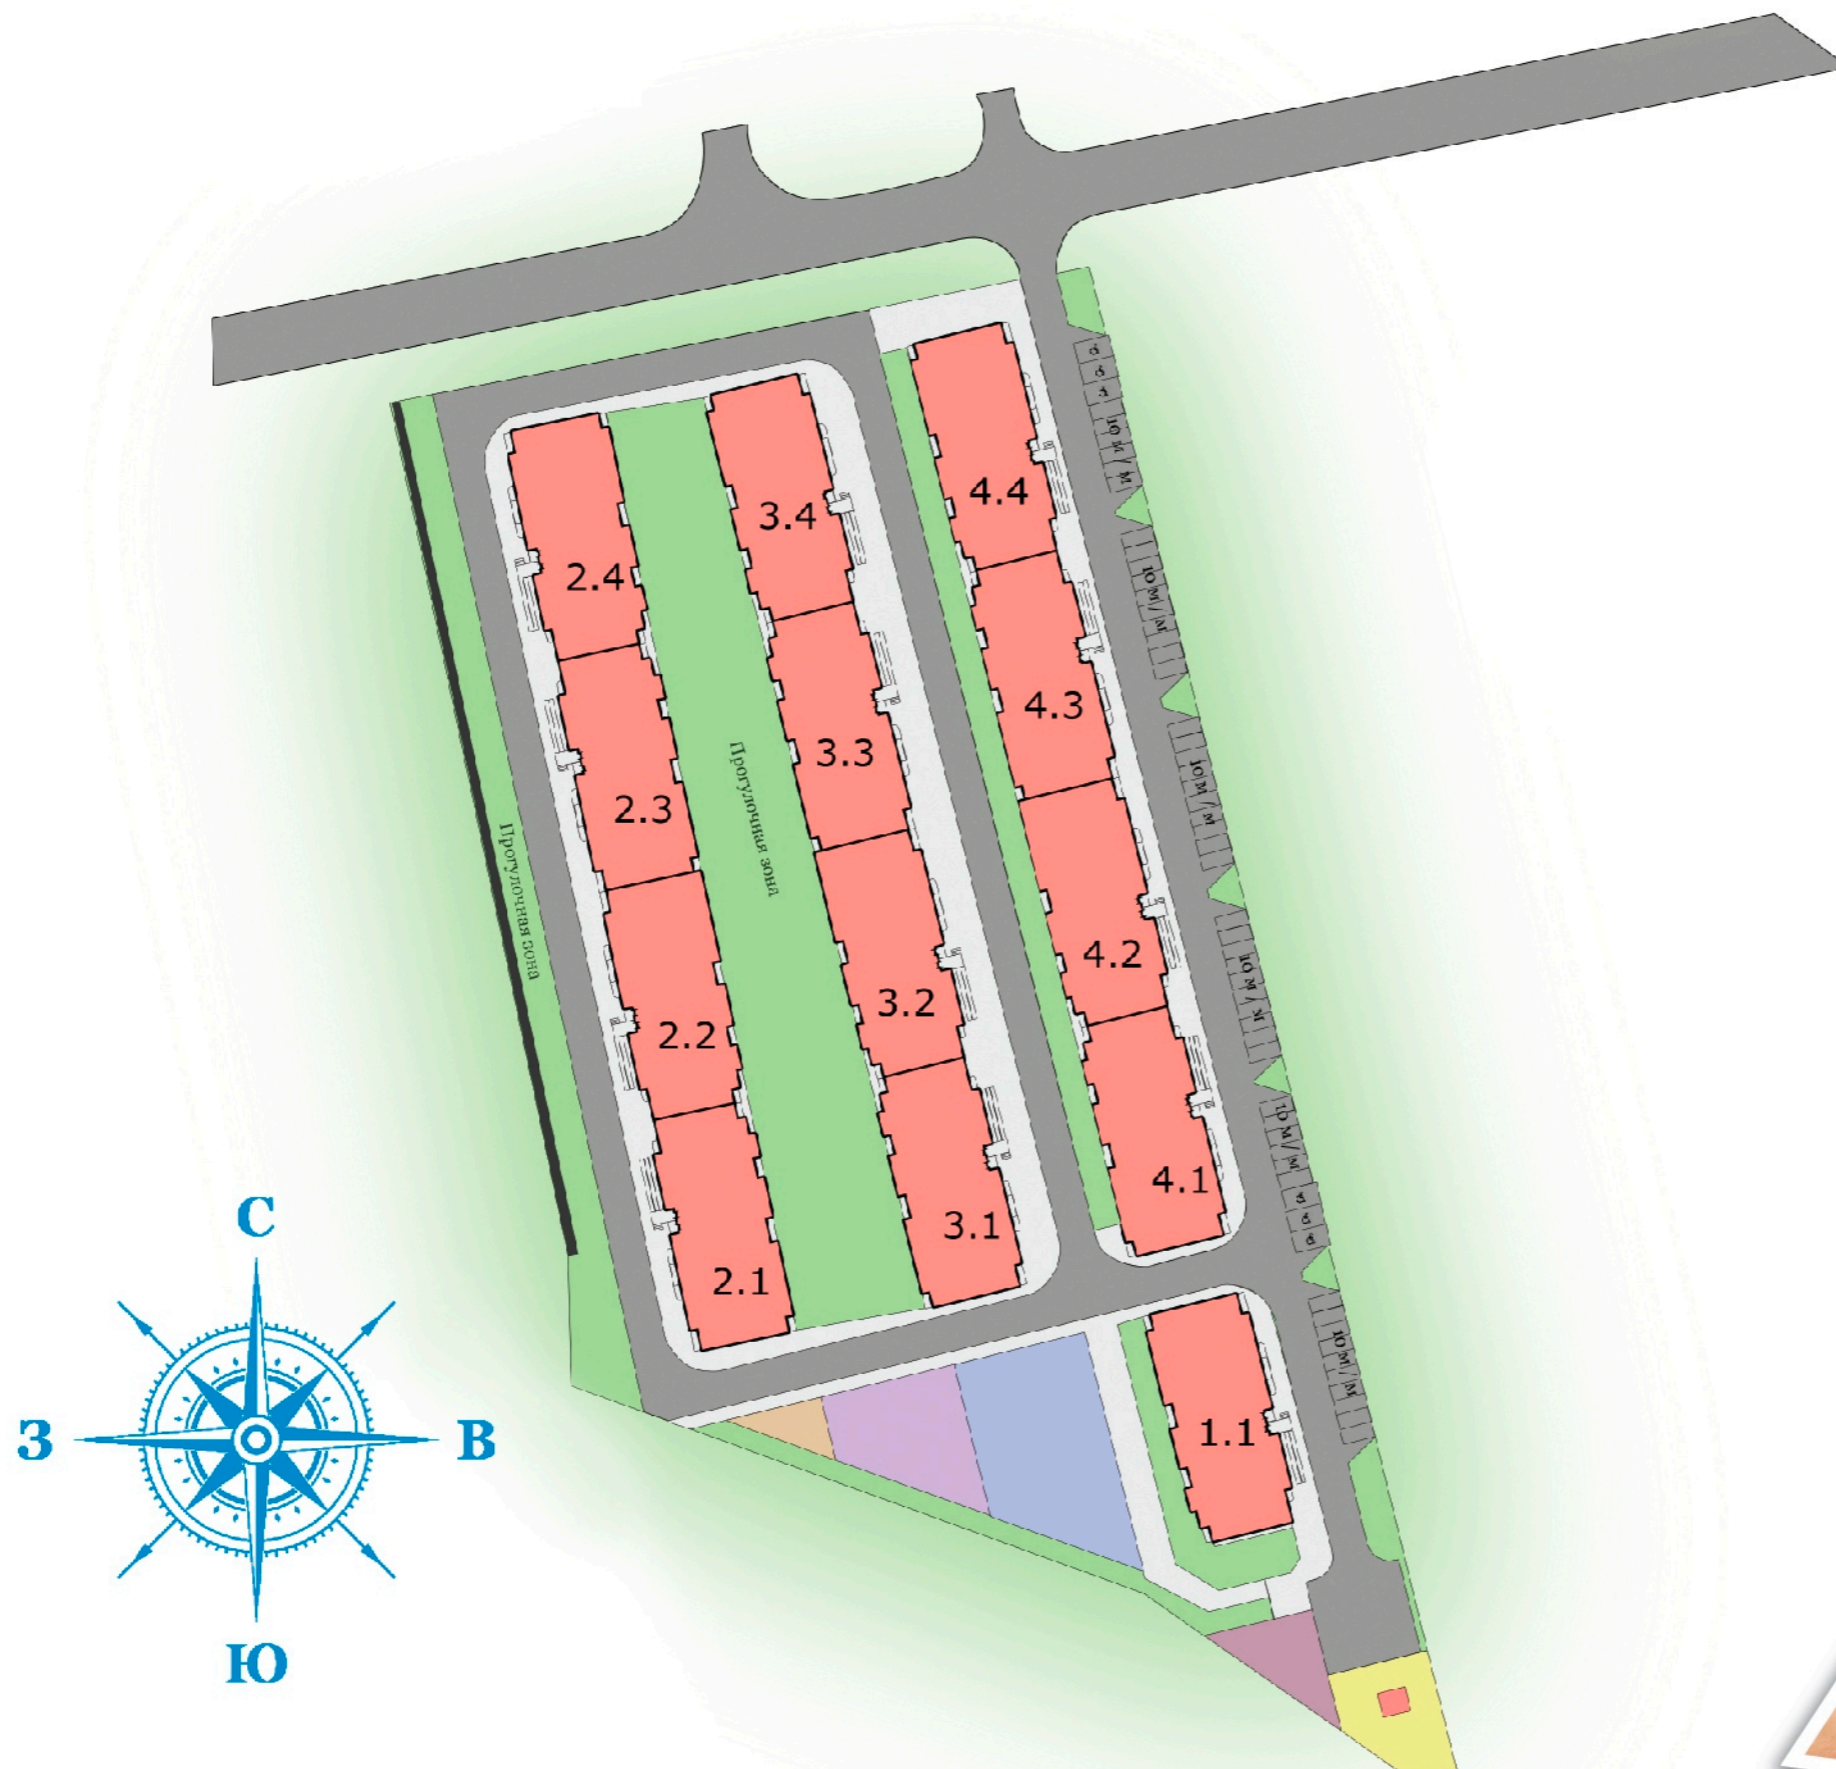

РАСПОЛОЖЕНИЕ


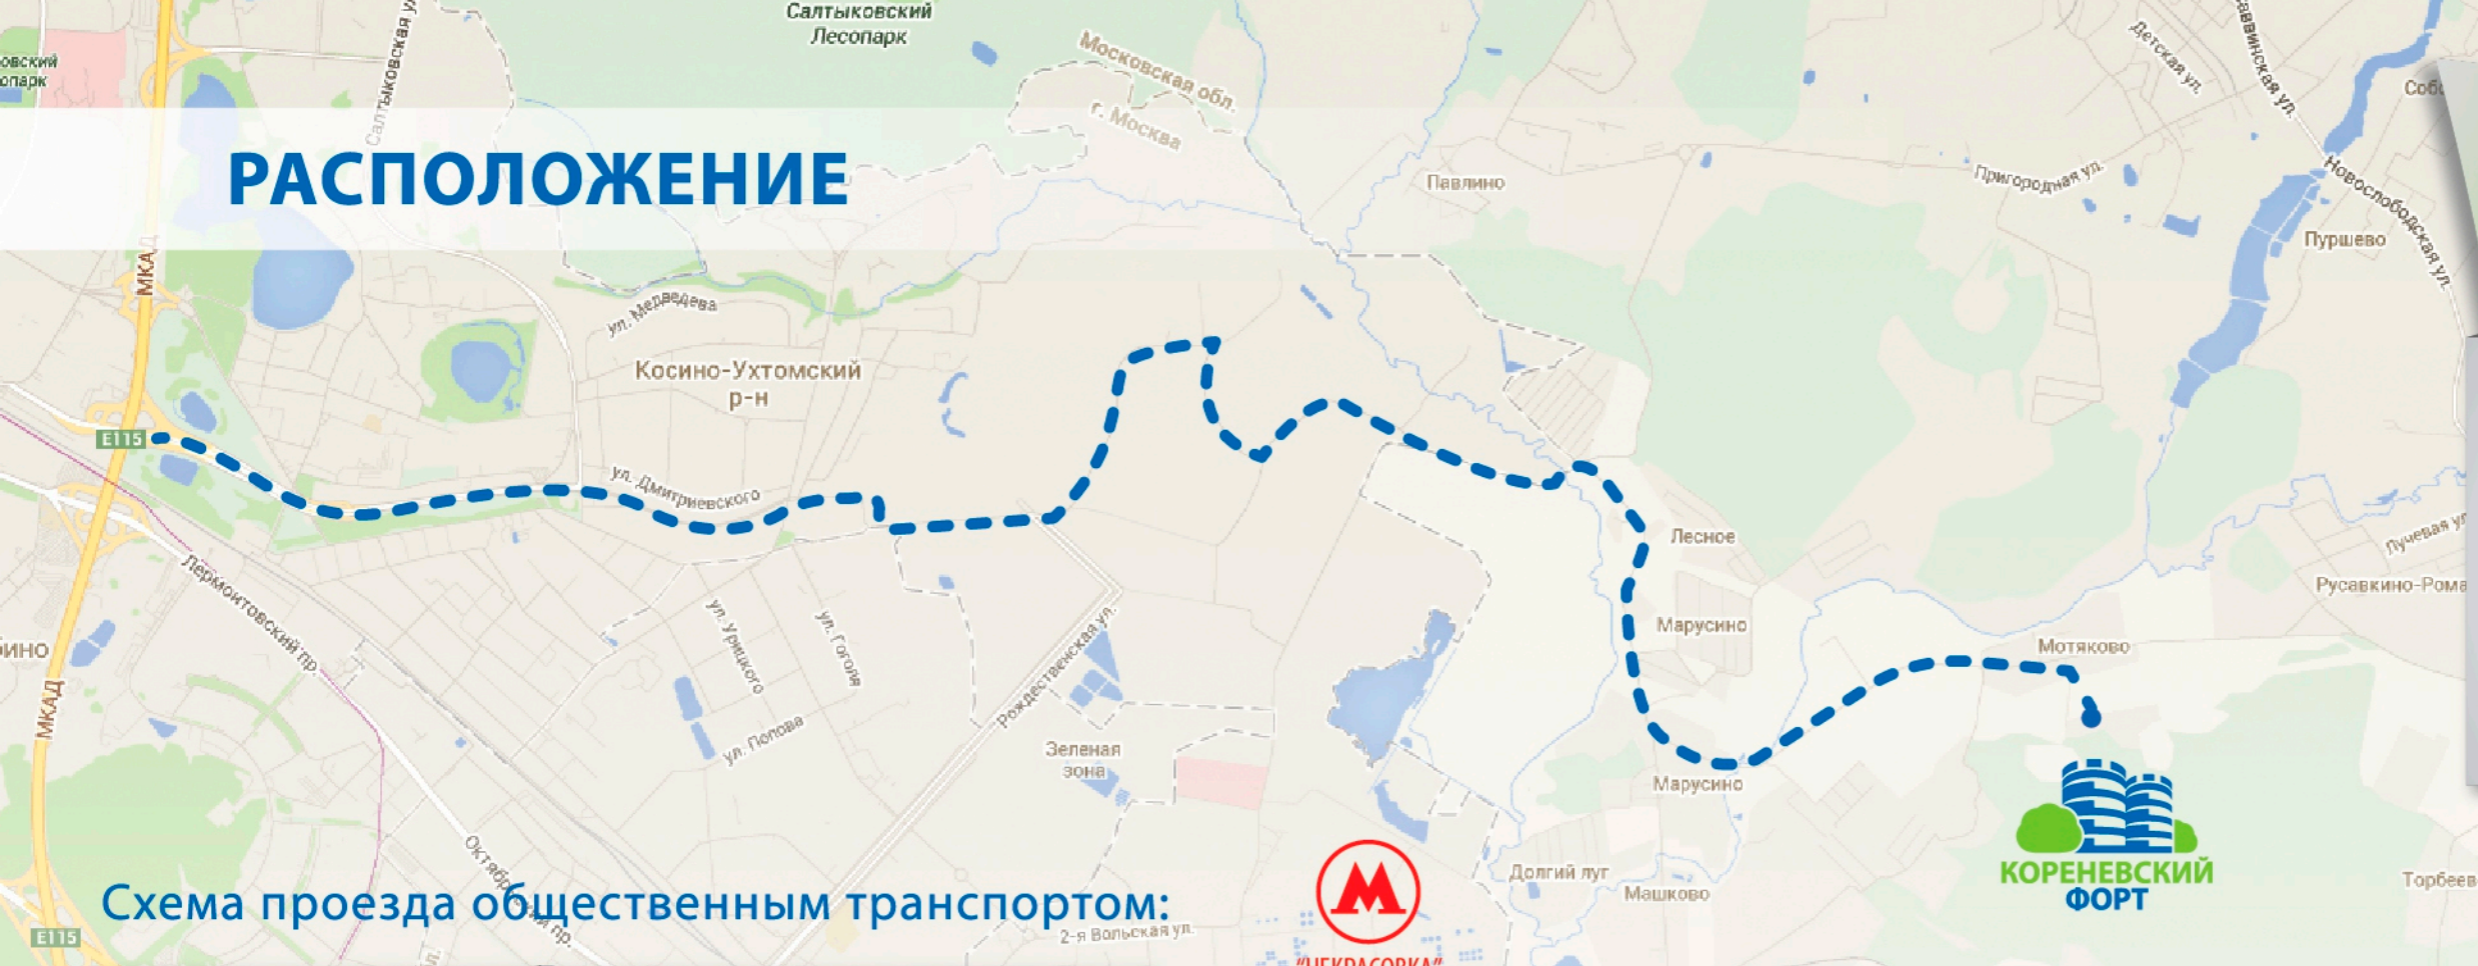


Схема проезда общественным транспортом:



«Корневский Форт» расположен в 10 км от восточной стороны МКАД и в 4 км от проектируемой станции метро «Некрасовка». Участок примыкает к северной части Корневского лесопарка.

Адрес: Московская область, Люберецкий район, МОГП «Красково», д. Мотяково.

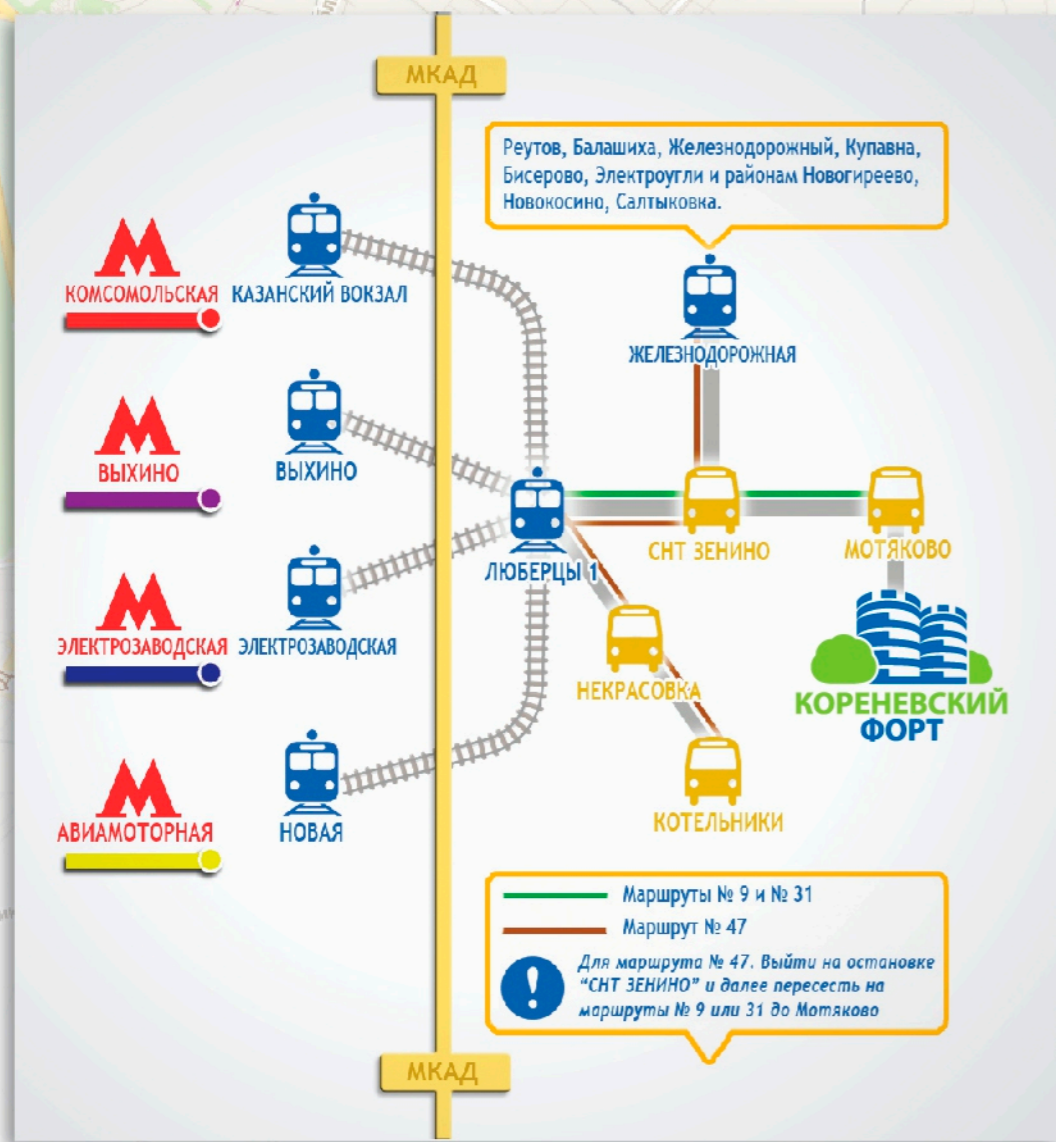

ИНФРАСТРУКТУРА

Имея свое жилье в жилом комплексе «Корневский Форт», вам больше не придется задумываться о том, как в выходные **выбраться на природу**. Всего лишь **в 20 метрах** от жилых корпусов - березовые рощи настоящего лесопарка - прекрасное место для **прогулок и отдыха на свежем воздухе**.

Мы строим не только жильё. Параллельно строительству жилых квартир создается **вся необходимая инфраструктура**. Самым важным для нас является процесс создания всех условий для вашей счастливой жизни в будущем.

УЖЕ
В 2015
ГОДУ!

СОВРЕМЕННЫЙ ДЕТСКИЙ САД НА 330 МЕСТ!



Кофейня



Супермаркет с
собственной
пекарней



Салон
красоты



Аптека



Фитнес-клуб



Отделение
банка



Детские
площадки



Спортивные
площадки



Пешеходные
и велосипед-
ные дорожки



Хвойные и лист-
венные зеленые
насаждения



О ЗАСТРОЙЩИКЕ

некрасовка
девелопмент

«Некрасовка Девелопмент» - один из крупнейших застройщиков Юго-Востока Московской области.

Мы **работаем с 2008 года** и взяли за правило привлекать специалистов только самого высокого уровня квалификации, благодаря чему нам удастся реализовать все **проекты точно в срок**.

Основа нашей работы - **открытость и ответственность** перед нашими клиентами. Мы всегда готовы показать как и из чего мы строим ваше будущее жилье.

Квартиры в строящихся нами малоэтажных кварталах пользуются большой популярностью, поэтому **с покупкой стоит поторопиться**.

Посетив наши **жилые комплексы «Корневский Форт» и «Малое Павлино»**, вы лично сможете убедиться в том, что мы действительно строим **качественное жилье**, способное служить вам **не один десяток лет**.



**КОРНЕВСКИЙ
ФОРТ**



КОРНЕВСКИЙ ФОРТ



МАЛОЕ ПАВЛИНО



УЖЕ
ПОСТРОЕНО!



ПОЧЕМУ ИМЕННО МЫ?


То, что мы строим - **строится на века!** Мы никогда **не экономим на материалах.** Именно поэтому вашему будущему жилью не будут страшны ни морозы, ни жара.

Любой дом, построенный в жилом комплексе «Корневский Форт» нашими **опытными строителями**, по своему хорош, но все наши предложения объединяет самый главный критерий - это прекрасное **сочетание комфорта, уюта, долговечности и проработки всех деталей.**

ИЗ ЧЕГО СТРОИМ?

Кирпич Braer
Срок службы 150 лет, F - 50 морозостойкость
Теплопроводимость и шумоизоляция
эффективнее на 75 % чем у обычного кирпича.

НАРУЖНЫЕ СТЕНЫ

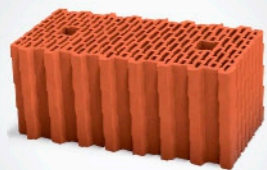

Кирпич Braer




Облицовочный
кирпич М150



Полнотельный кирпич М150



Газосиликатный блок D500

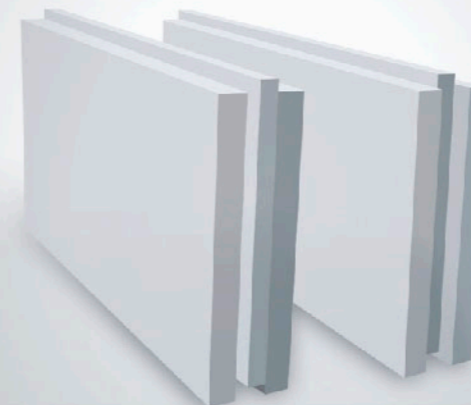

Пазогребневая плита 80мм

ВНУТРЕННИЕ СТЕНЫ, ПЕРЕГОРОДКИ И ОКНА



Толщина стен - 63 см!



Окна Rehau SibDesign70




КОРПУСА БС-39




**КОРЕНЕВСКИЙ
ФОРТ**




ПЛАНИРОВКИ КВАРТИР СЕКЦИЯ БС39, 1-й ЭТАЖ

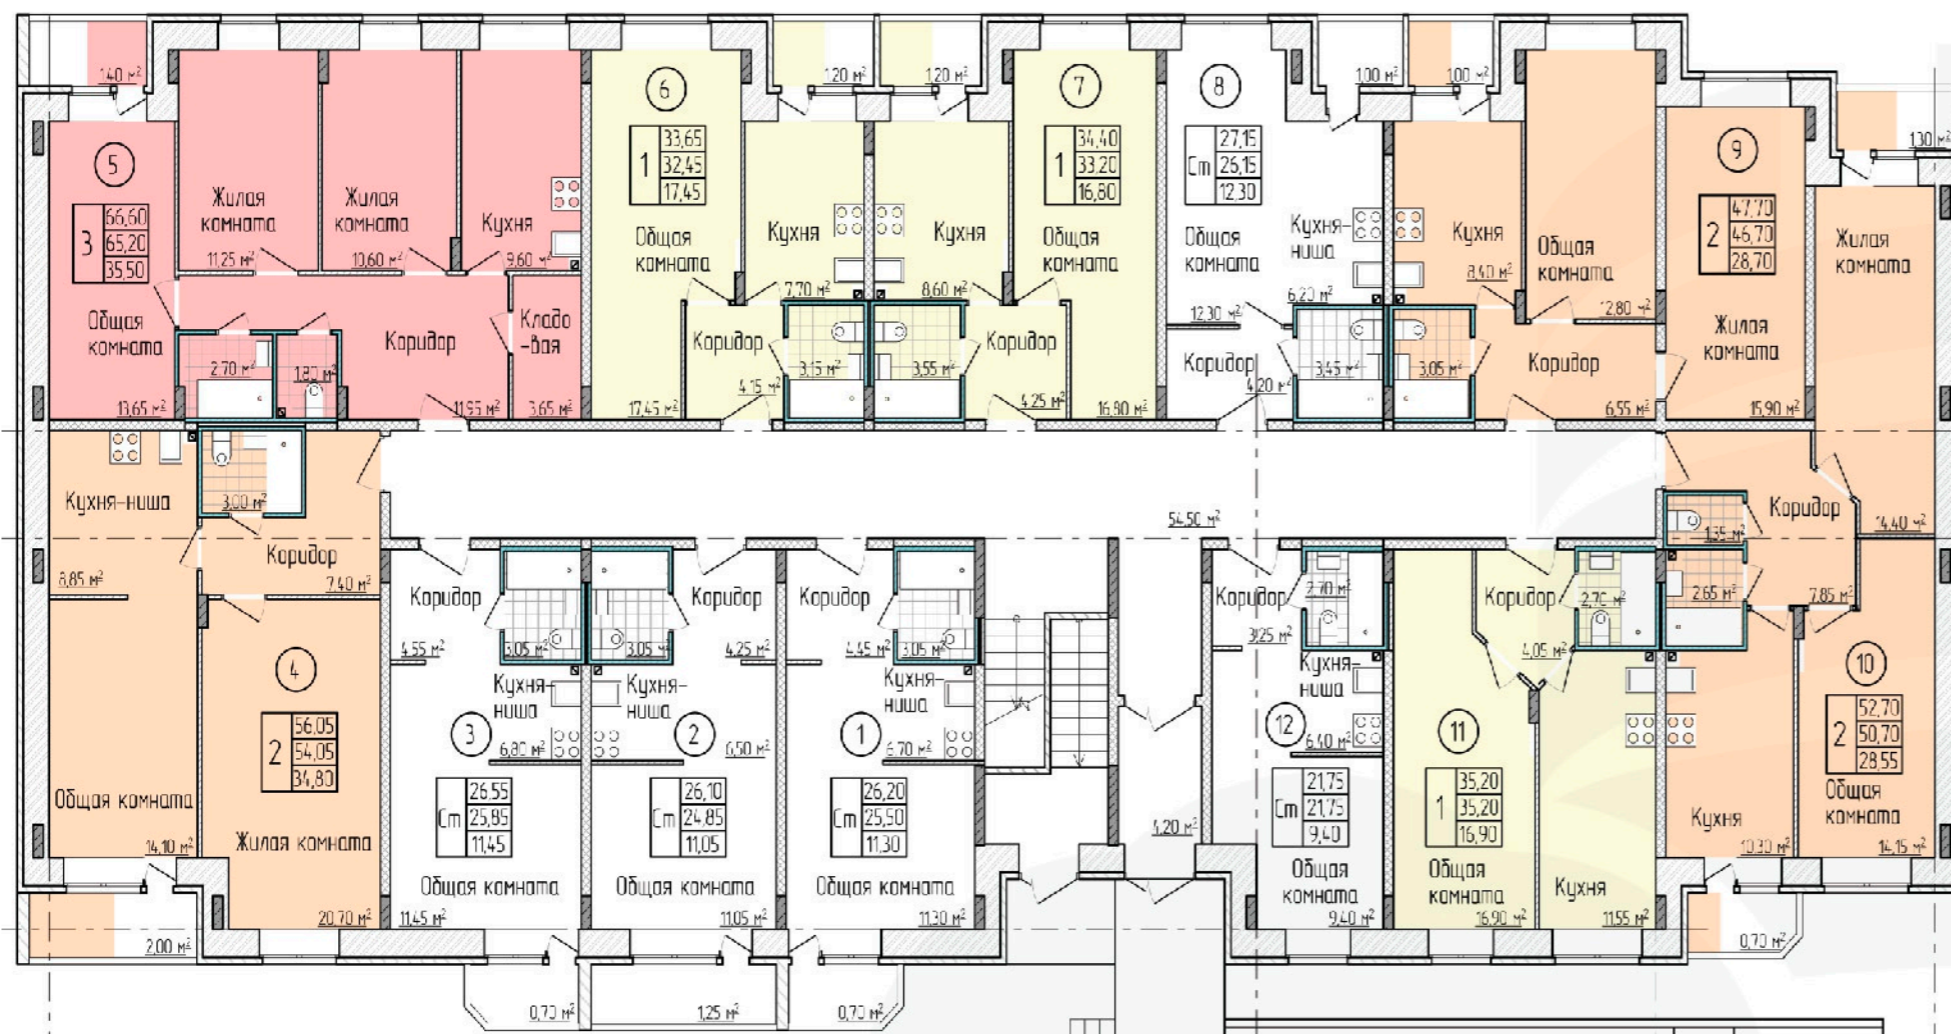


ПЛАНИРОВКИ КВАРТИР СЕКЦИЯ БСЗ9, 2-й ЭТАЖ

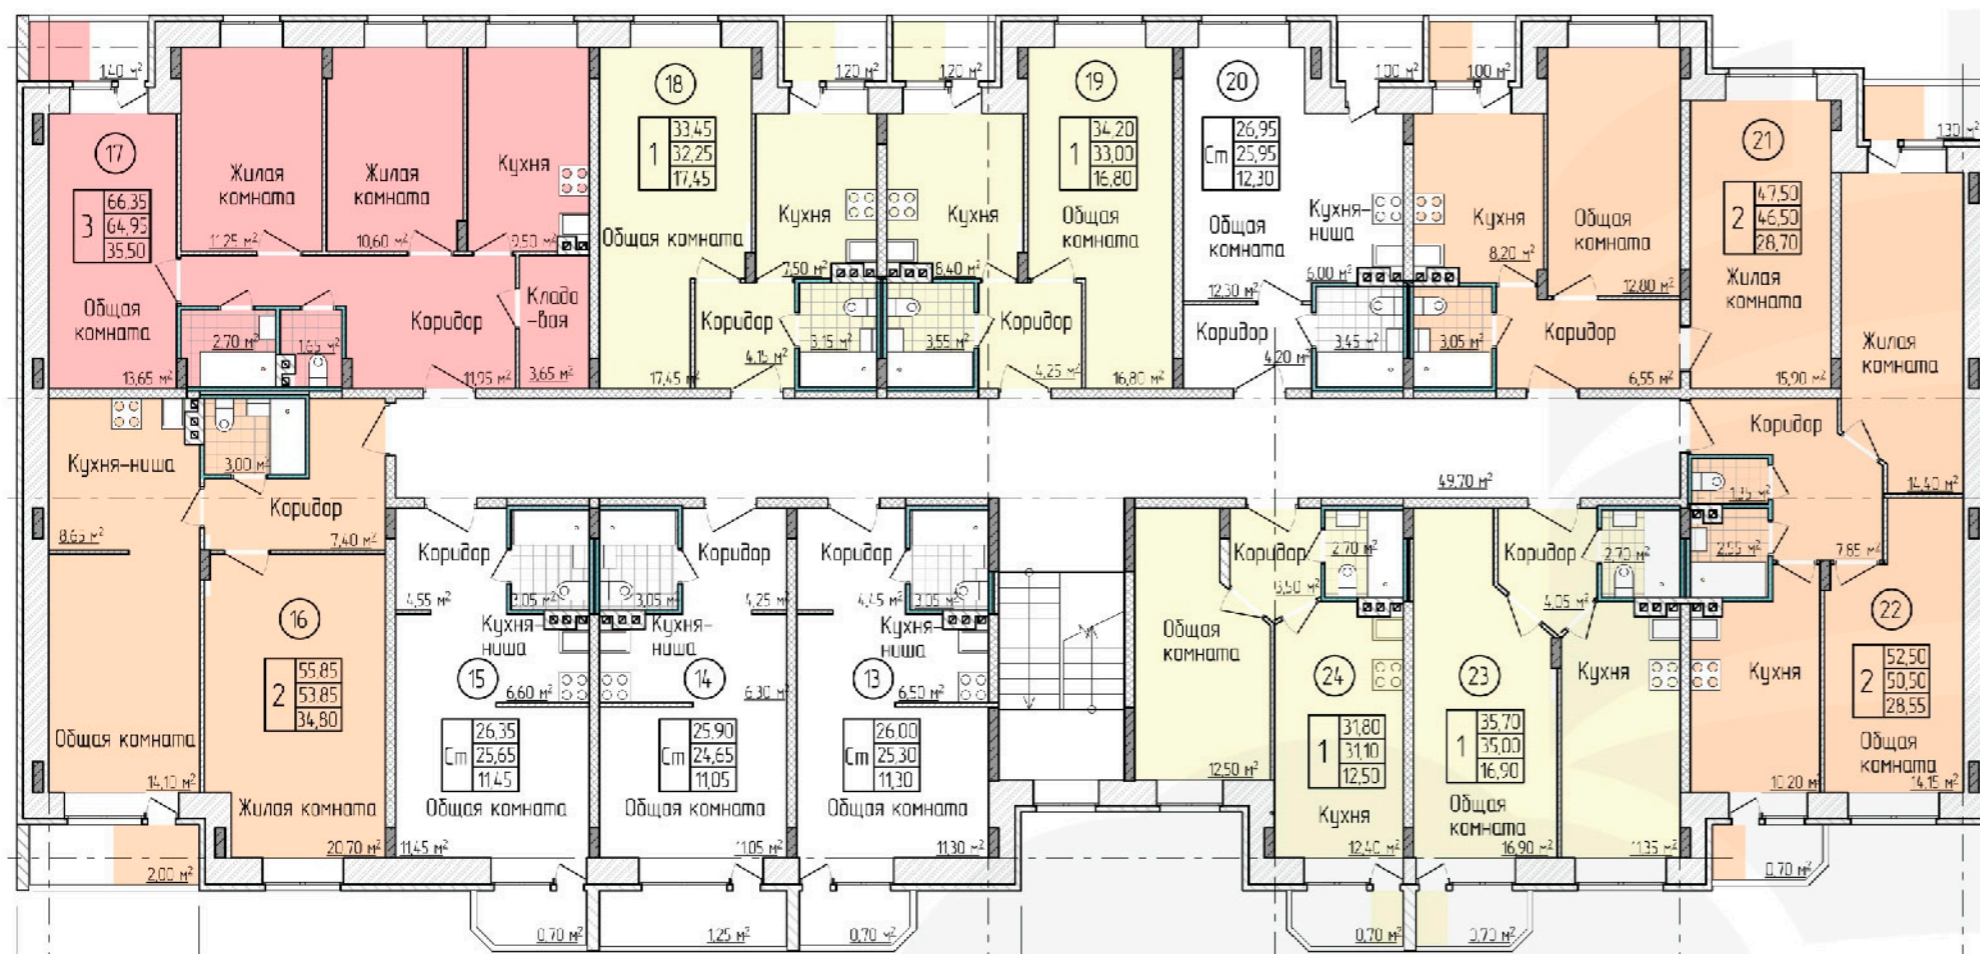


ПЛАНИРОВКИ КВАРТИР СЕКЦИЯ БС39, 3-й ЭТАЖ

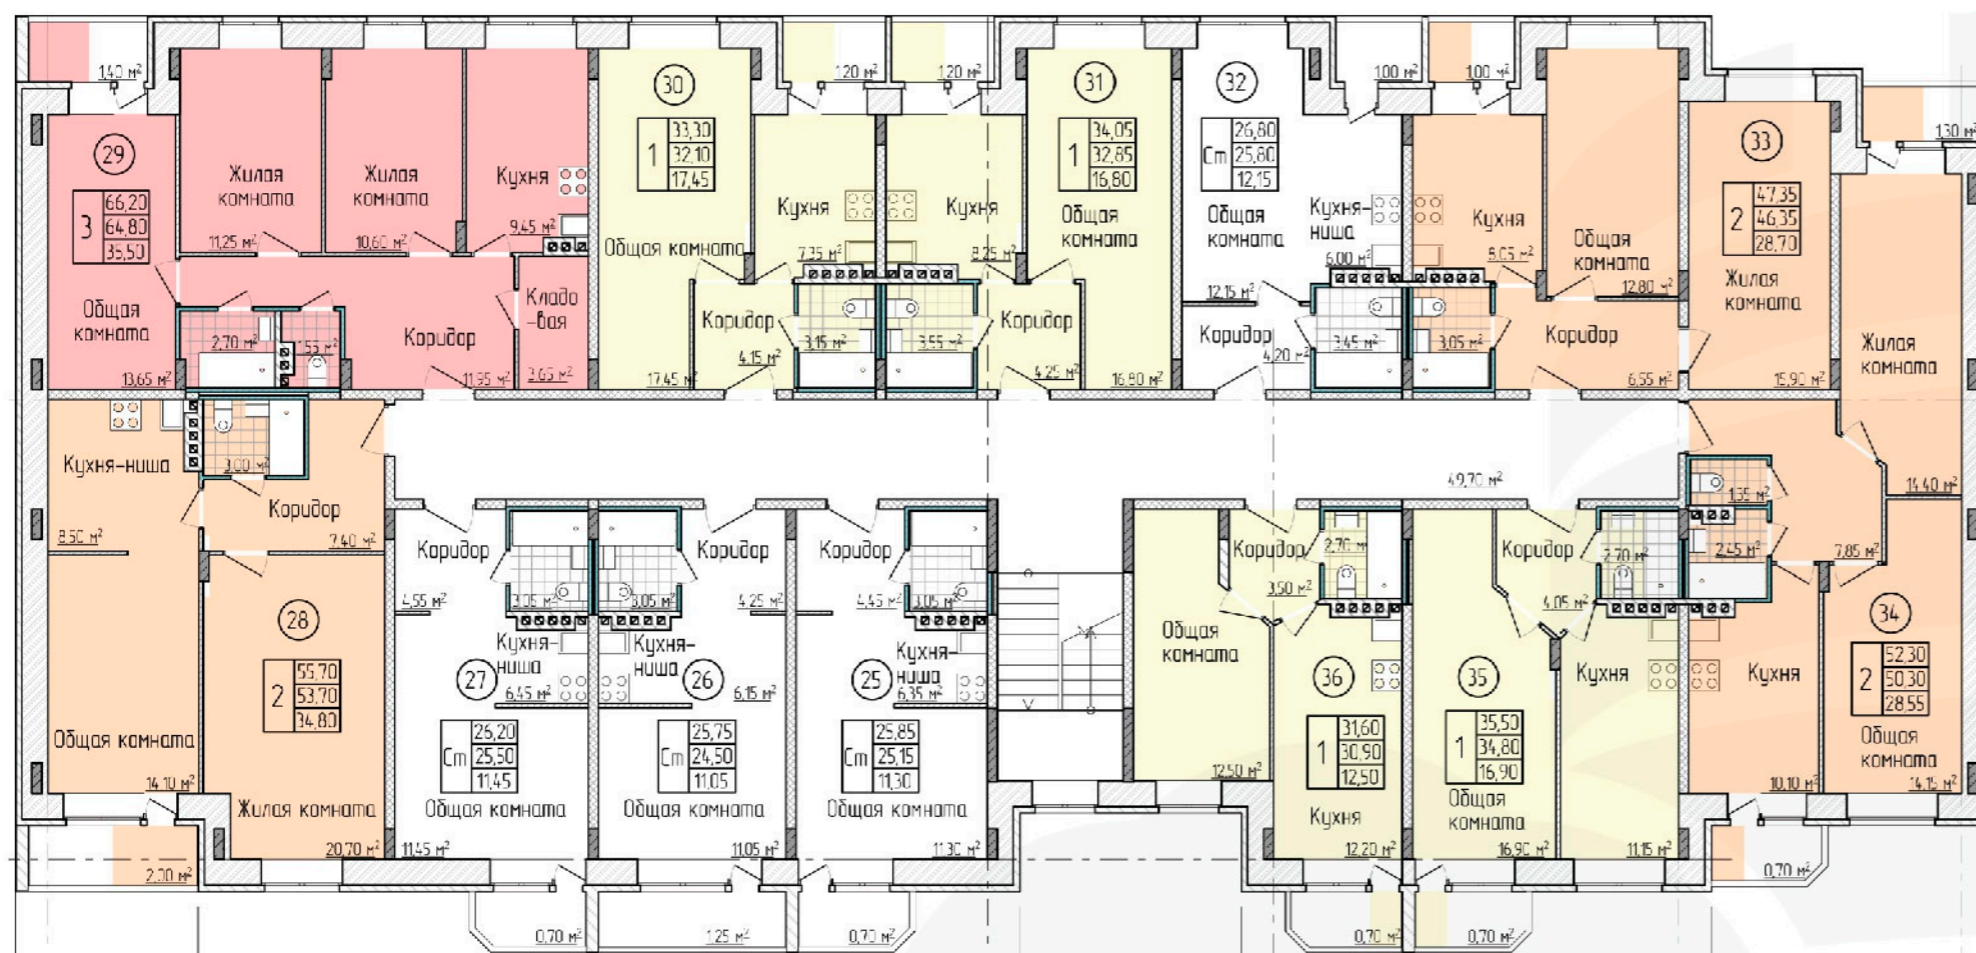


ПЛАНИРОВКИ КВАРТИР СЕКЦИЯ БС39, 1-й ЭТАЖ (Зеркальная секция)

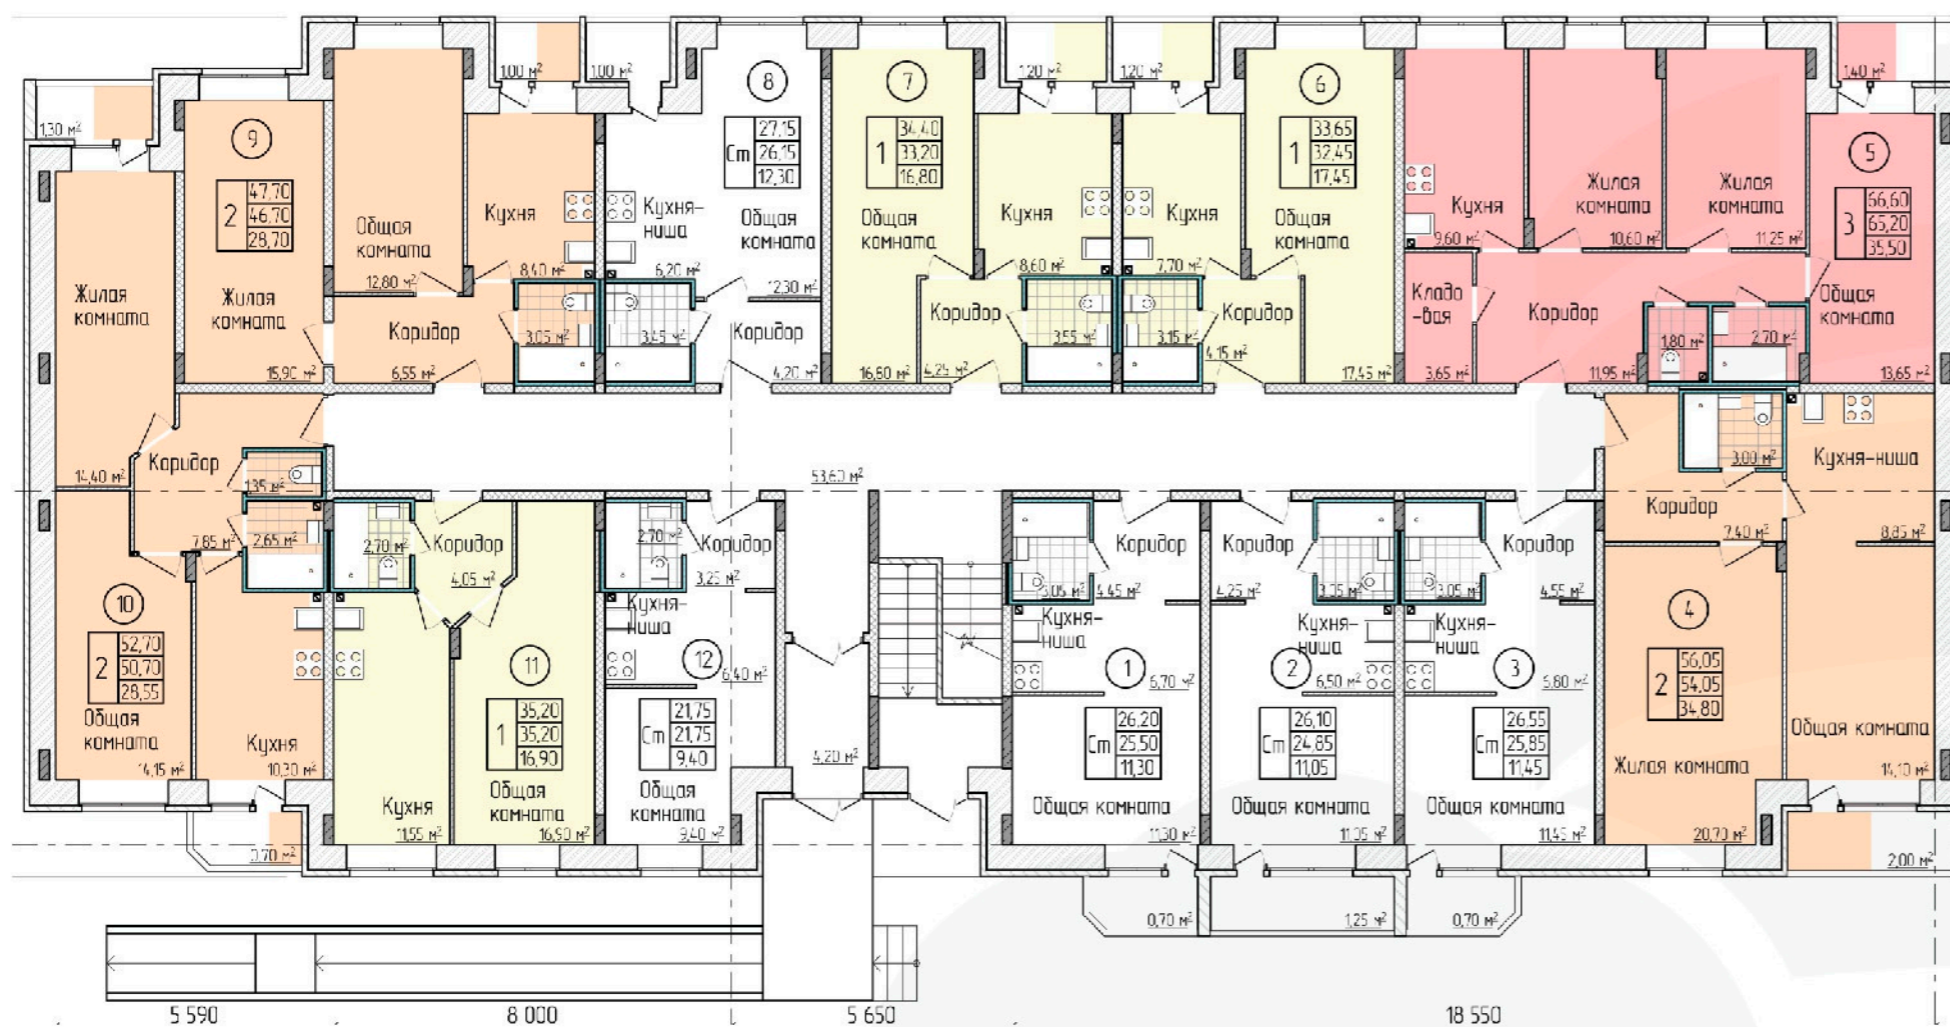

ПЛАНИРОВКИ КВАРТИР СЕКЦИЯ БС39, 2-й ЭТАЖ (Зеркальная секция)

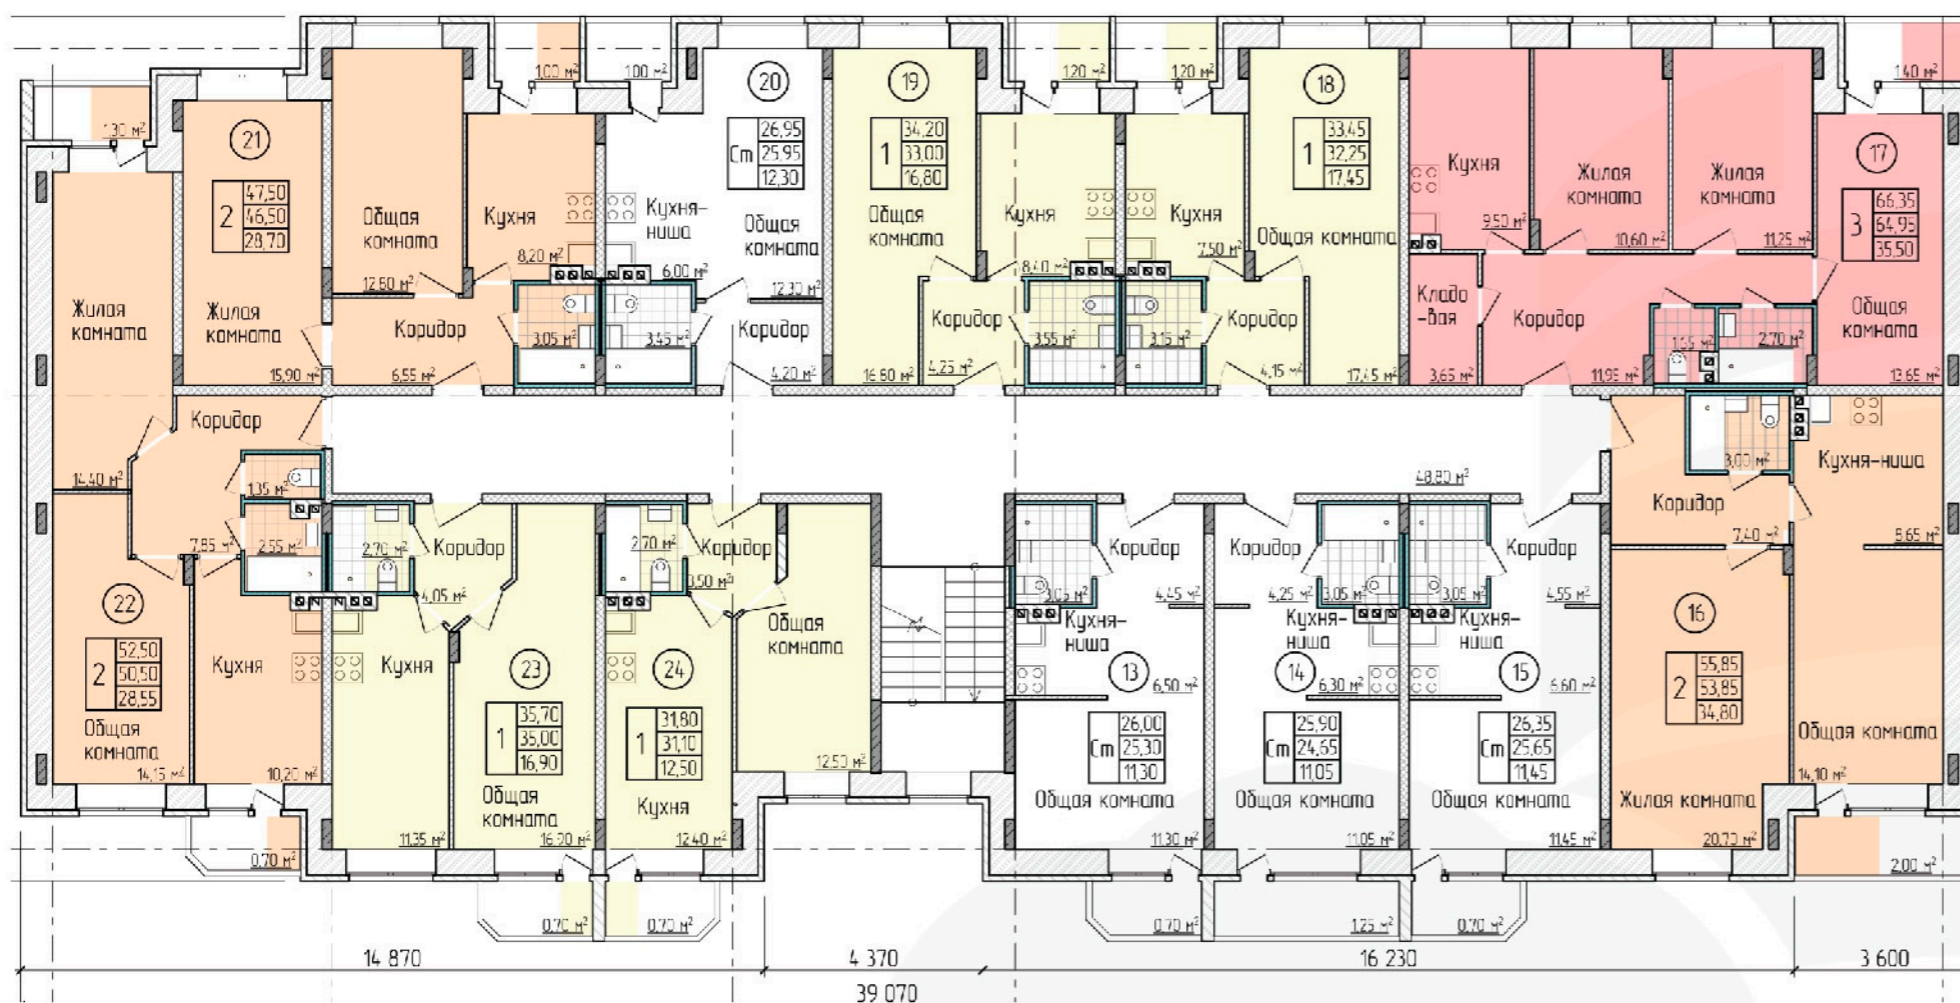


ПЛАНИРОВКИ КВАРТИР СЕКЦИЯ БС39, 3-й ЭТАЖ (Зеркальная секция)

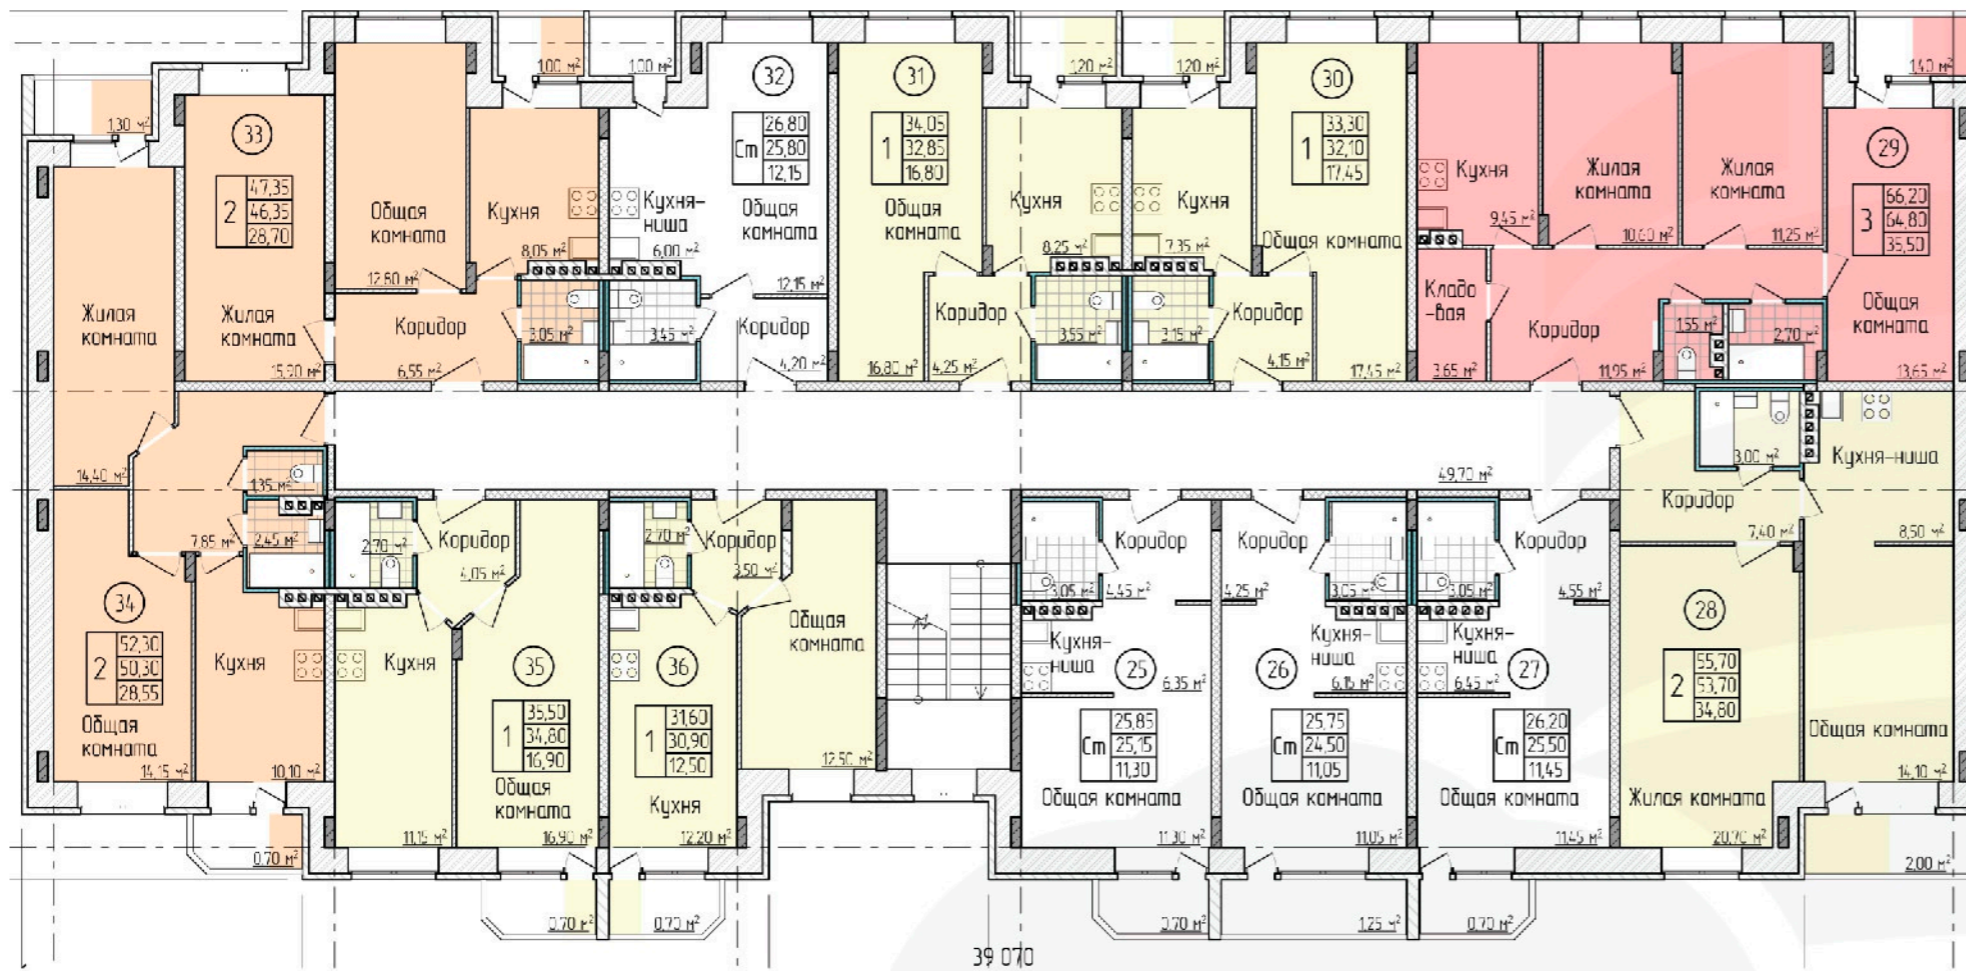


КОРПУСА БС-32Ш




ПЛАНИРОВКИ КВАРТИР СЕКЦИЯ БС-32Ш, 1-й ЭТАЖ

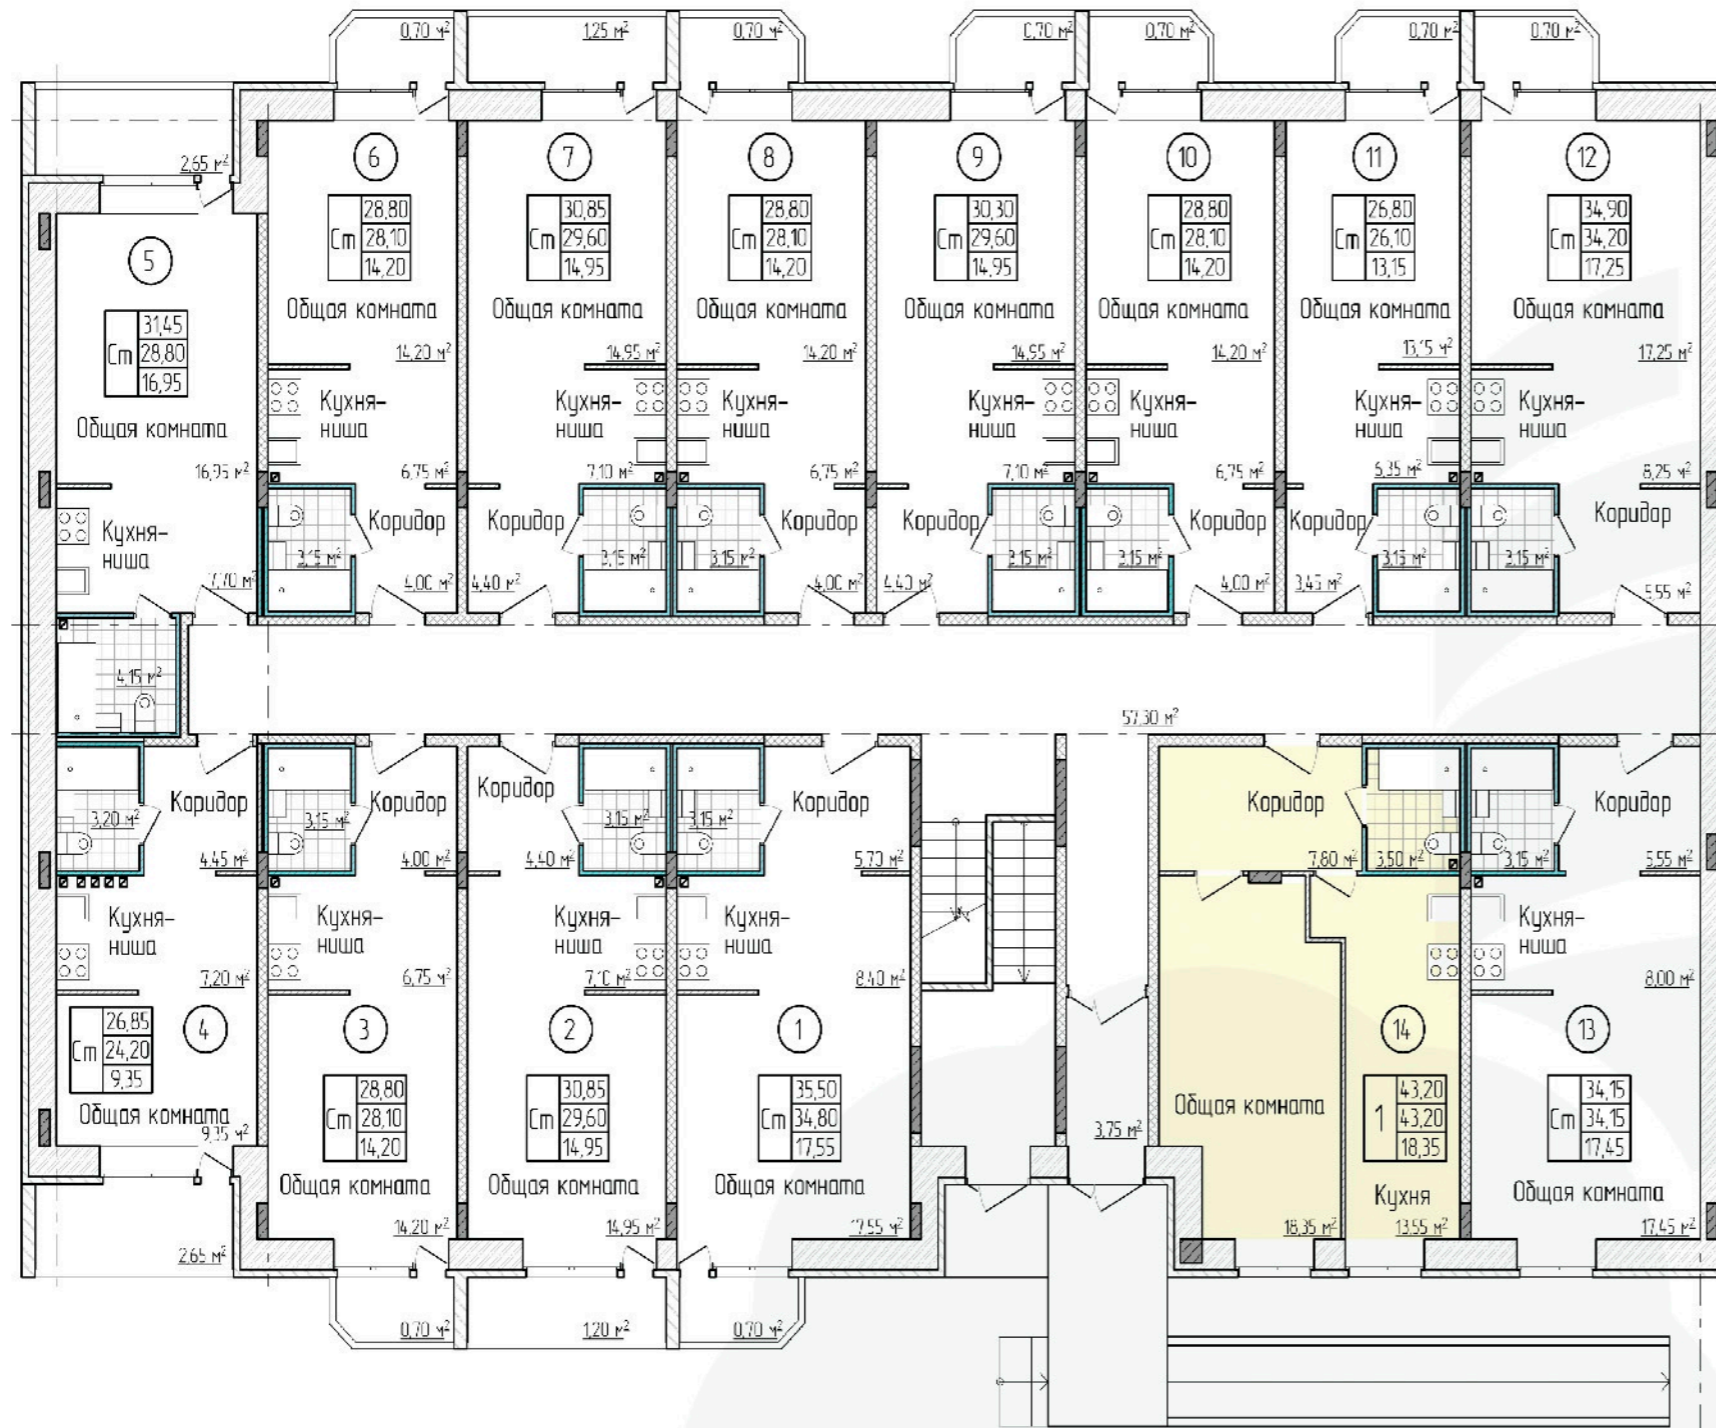


ПЛАНИРОВКИ КВАРТИР СЕКЦИЯ БС-32Ш, 2-й ЭТАЖ

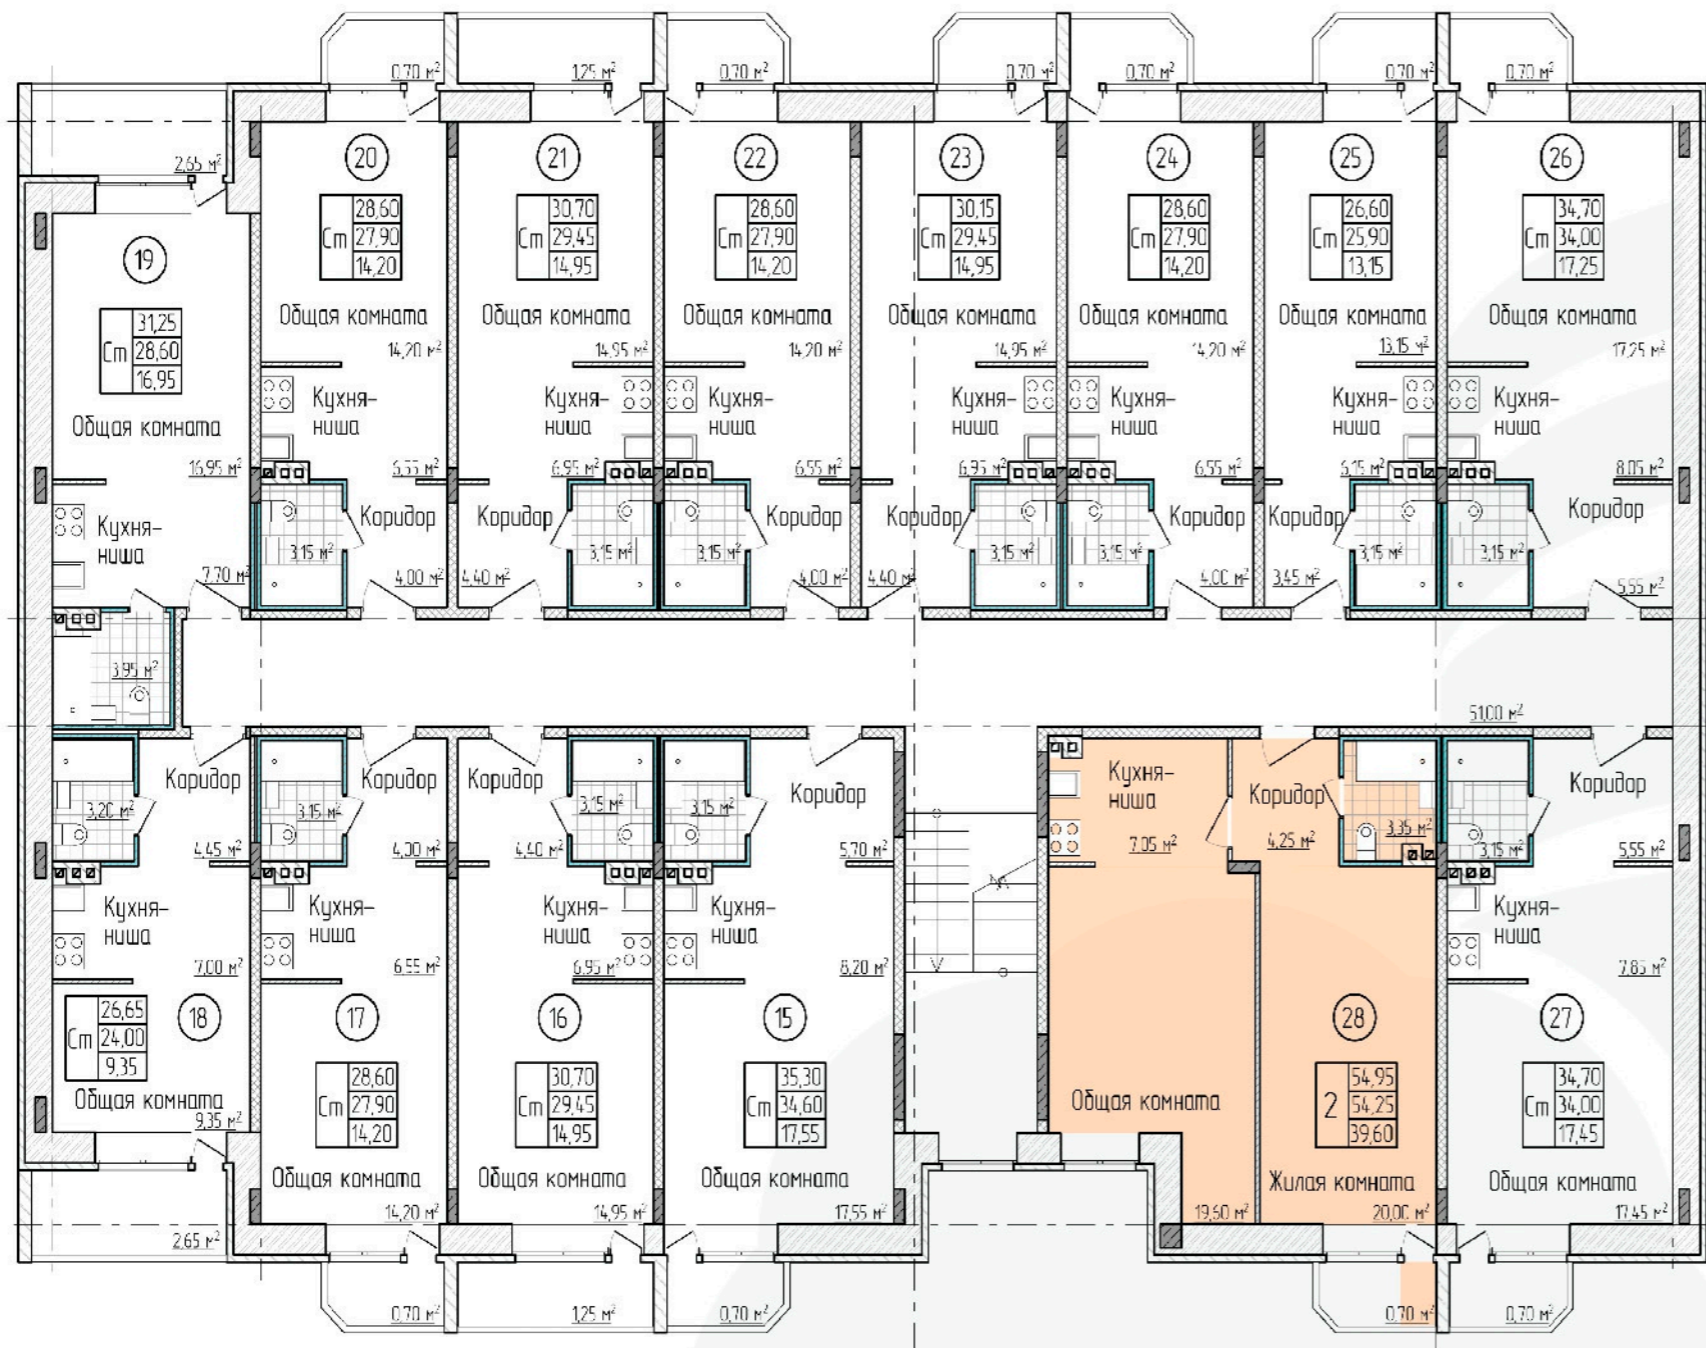


ПЛАНИРОВКИ КВАРТИР СЕКЦИЯ БС-32Ш, 3-й ЭТАЖ

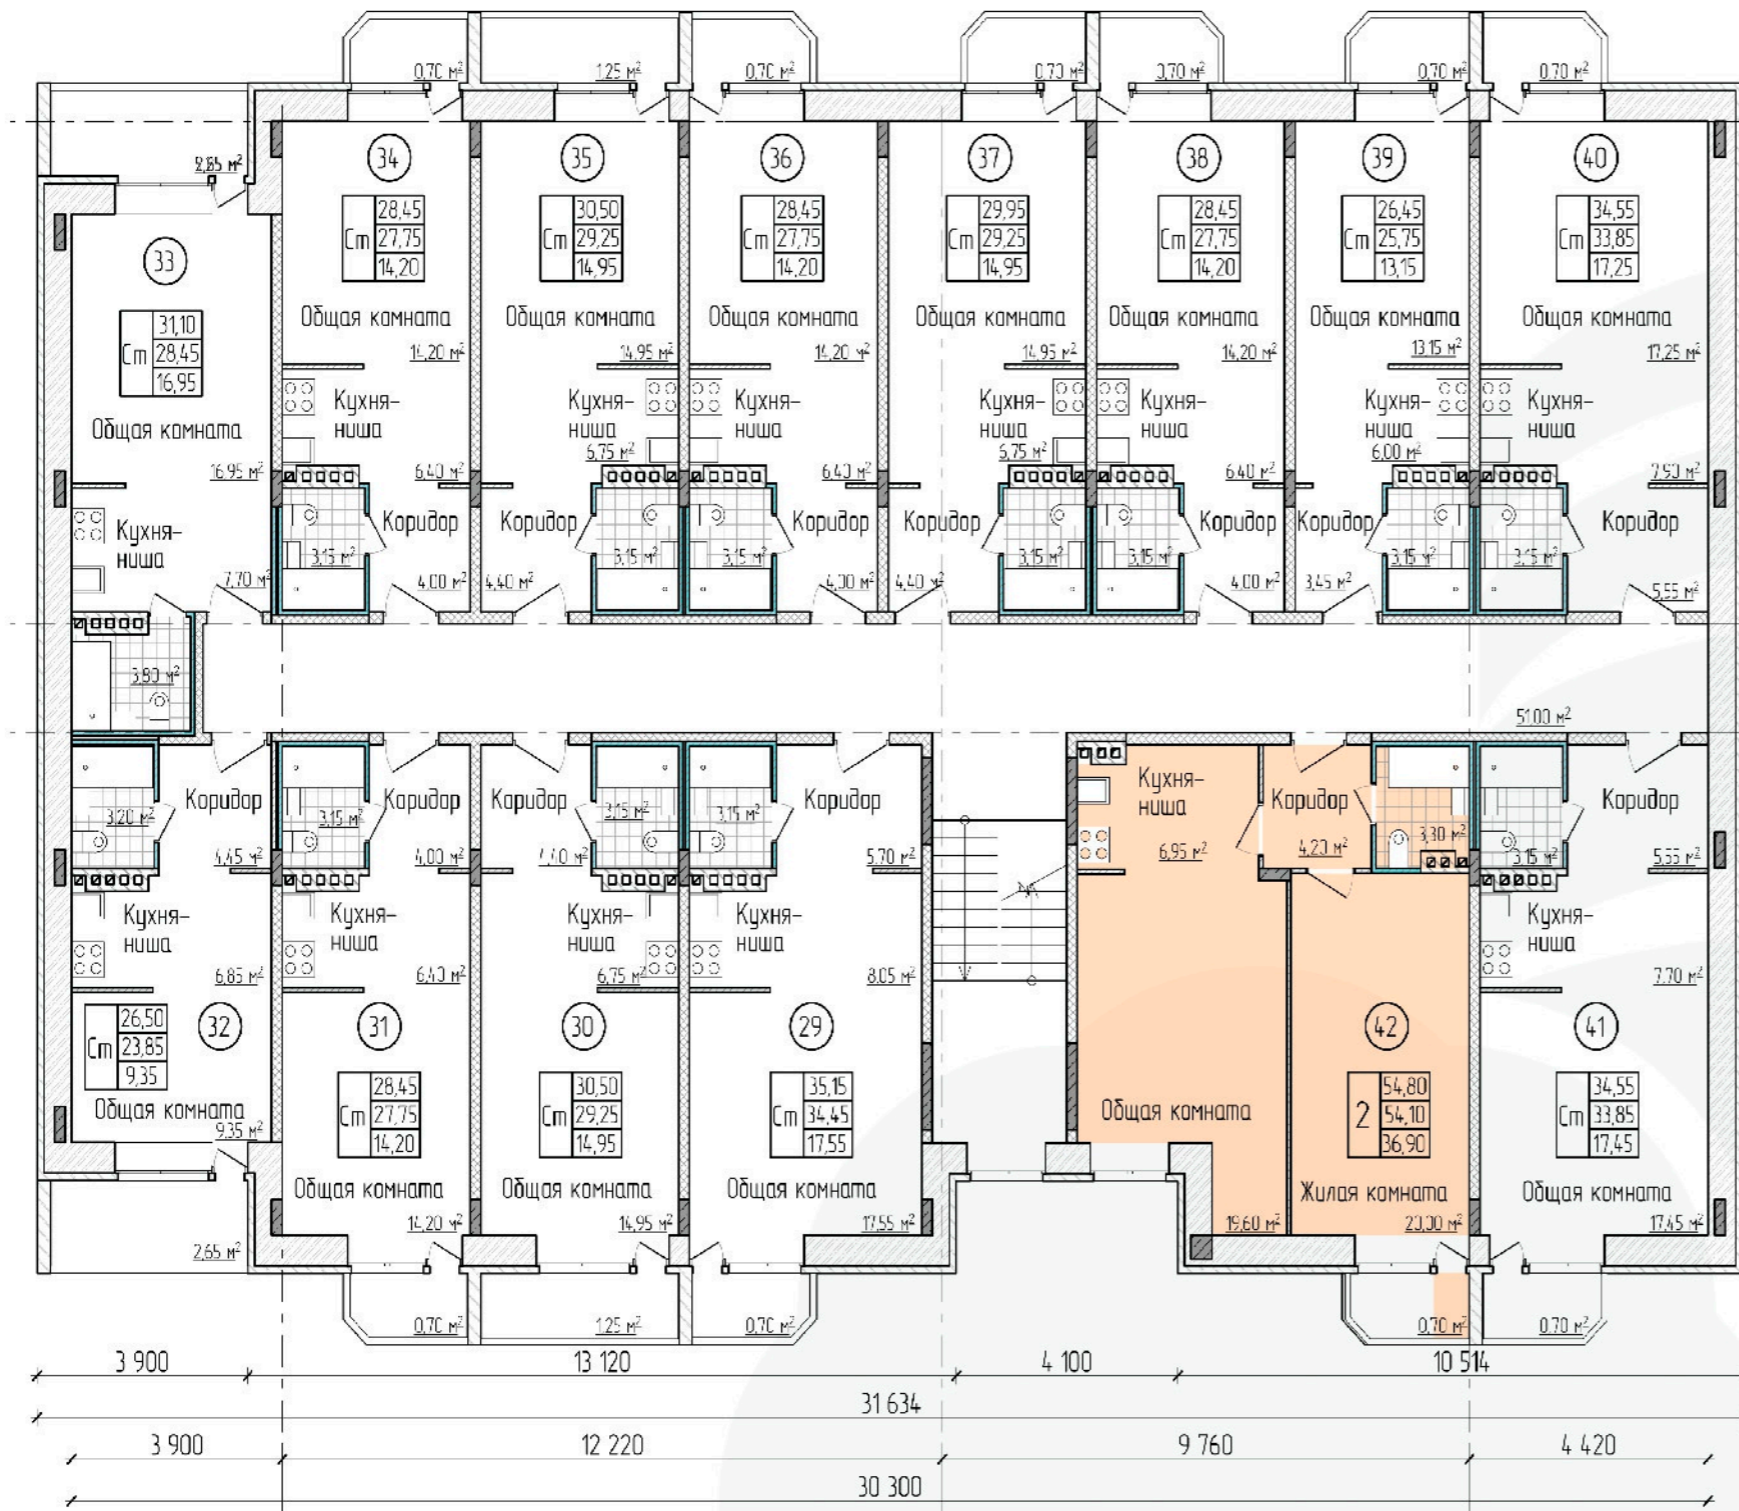


ПЛАНИРОВКИ КВАРТИР СЕКЦИЯ БС-32Ш, 1-й ЭТАЖ (Зеркальная секция)

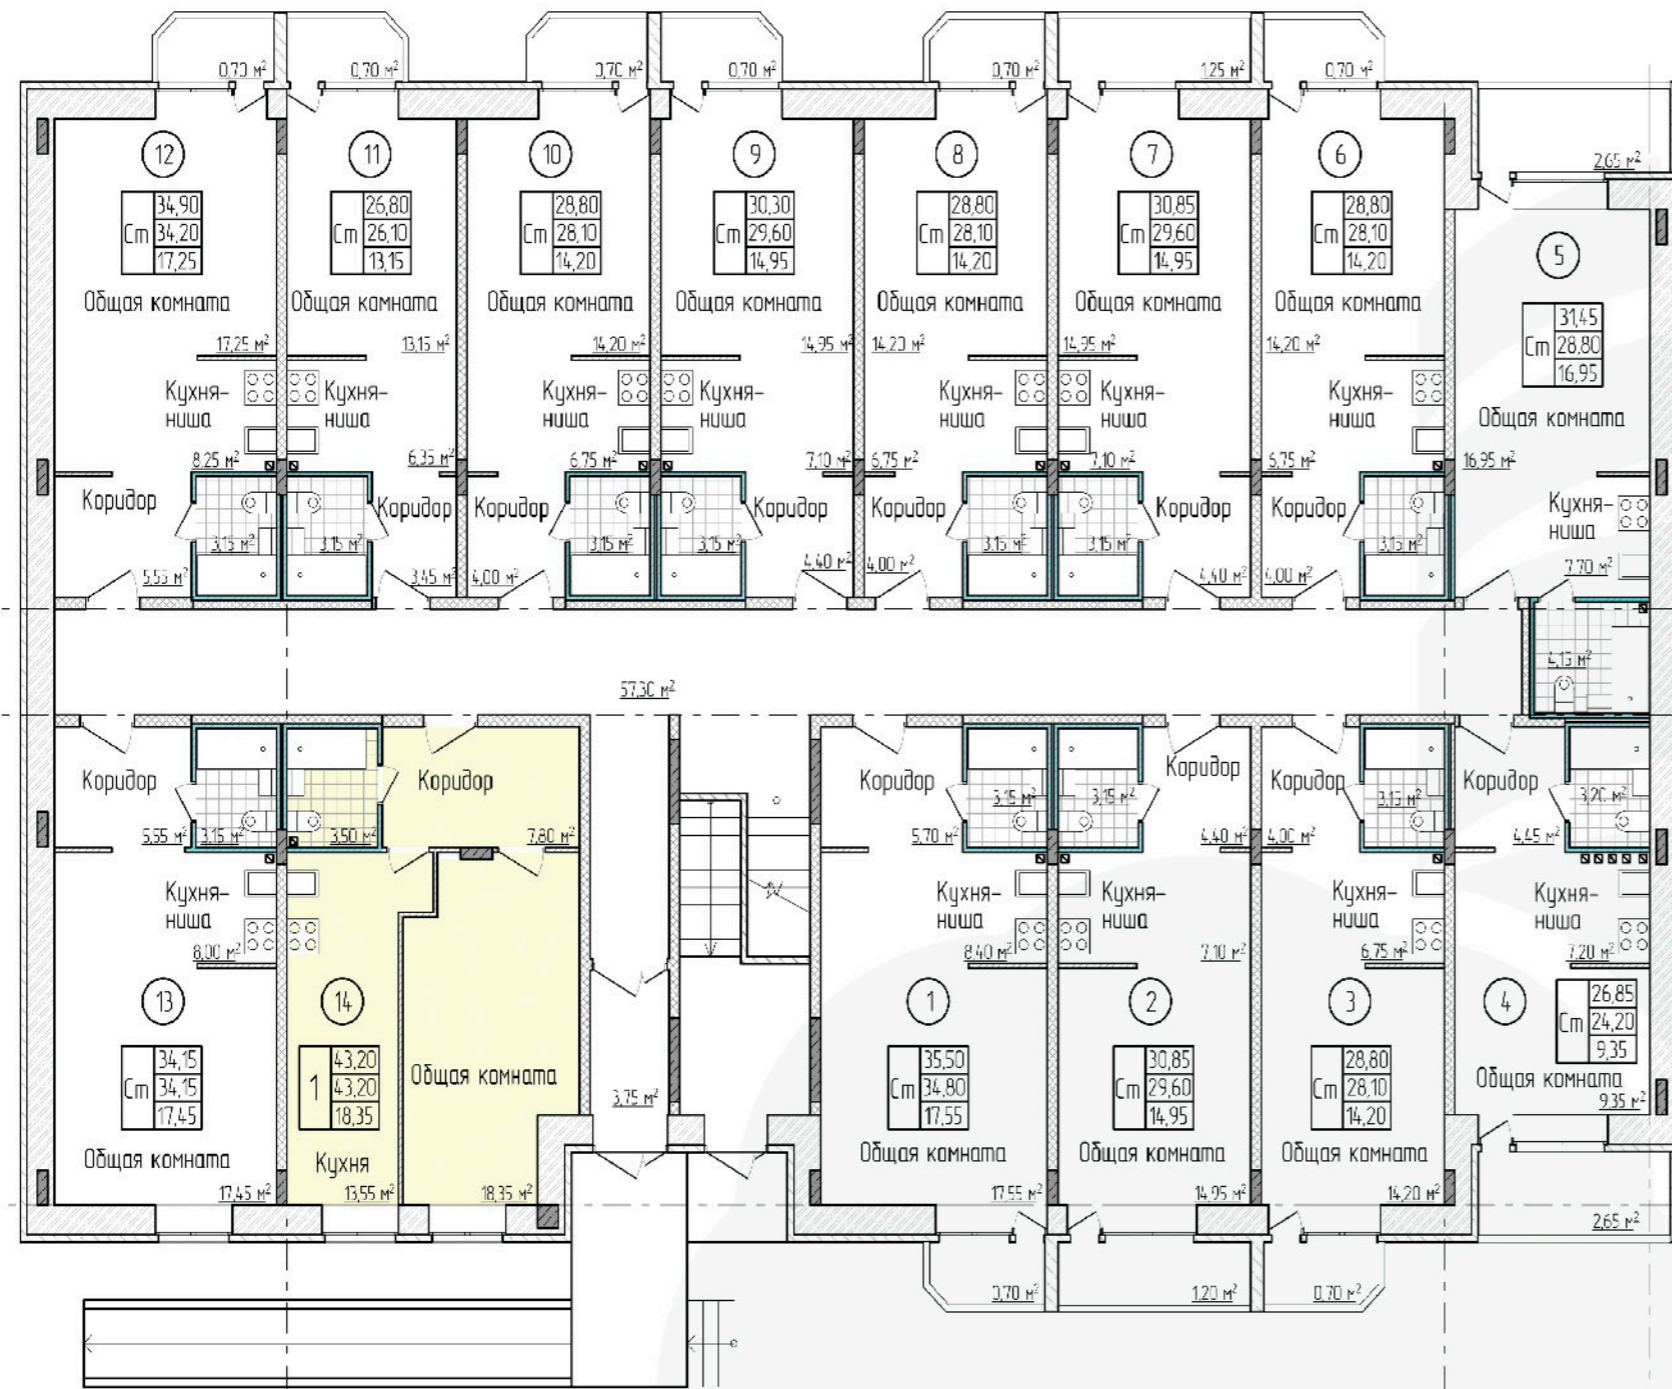

ПЛАНИРОВКИ КВАРТИР СЕКЦИЯ БС-32Ш, 2-й ЭТАЖ (Зеркальная секция)

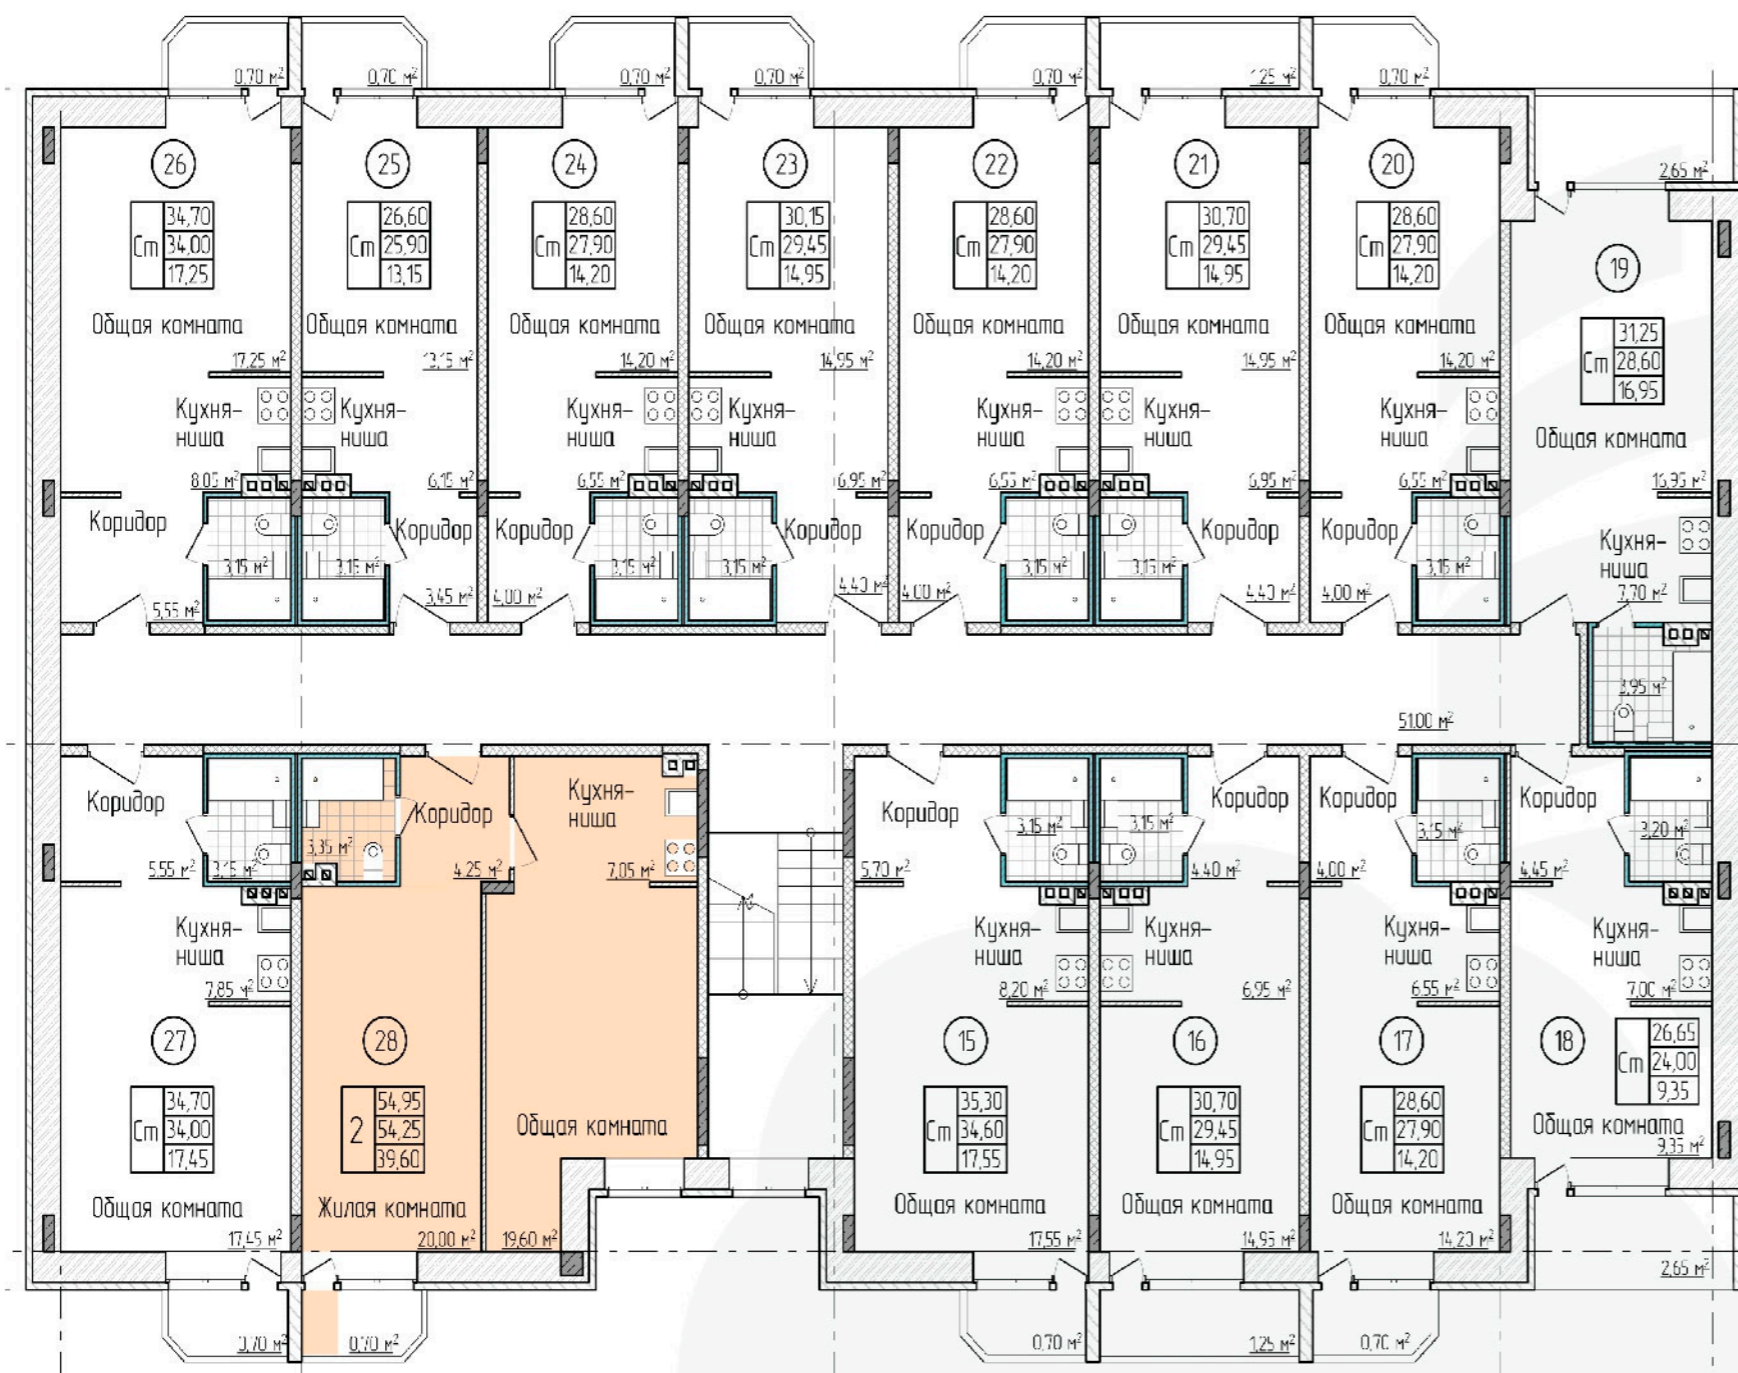


ПЛАНИРОВКИ КВАРТИР СЕКЦИЯ БС-32Ш, 3-й ЭТАЖ (Зеркальная секция)

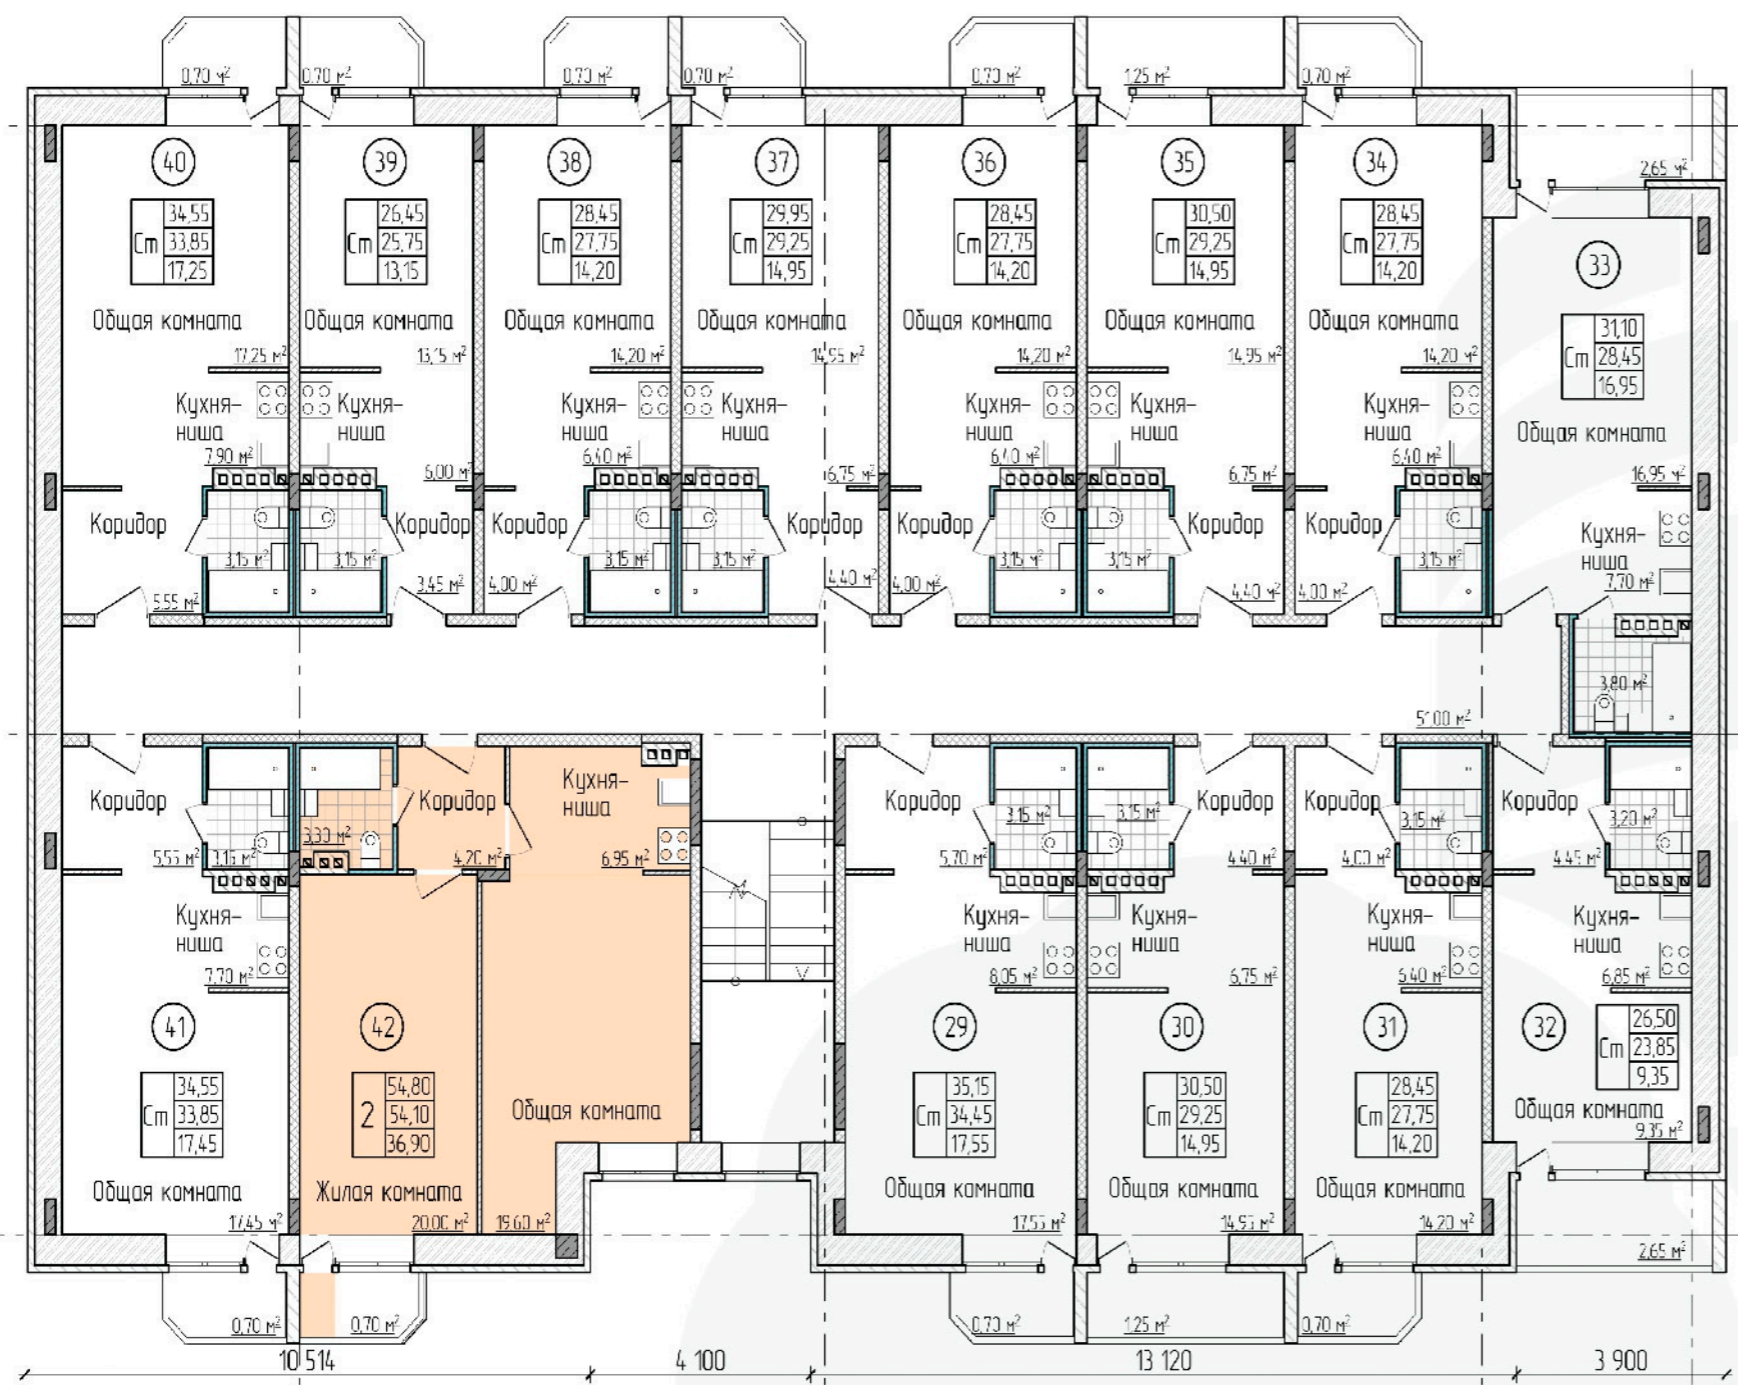


КОРПУСА БС-32У




ПЛАНИРОВКИ КВАРТИР СЕКЦИЯ БС-32У, 1-й ЭТАЖ

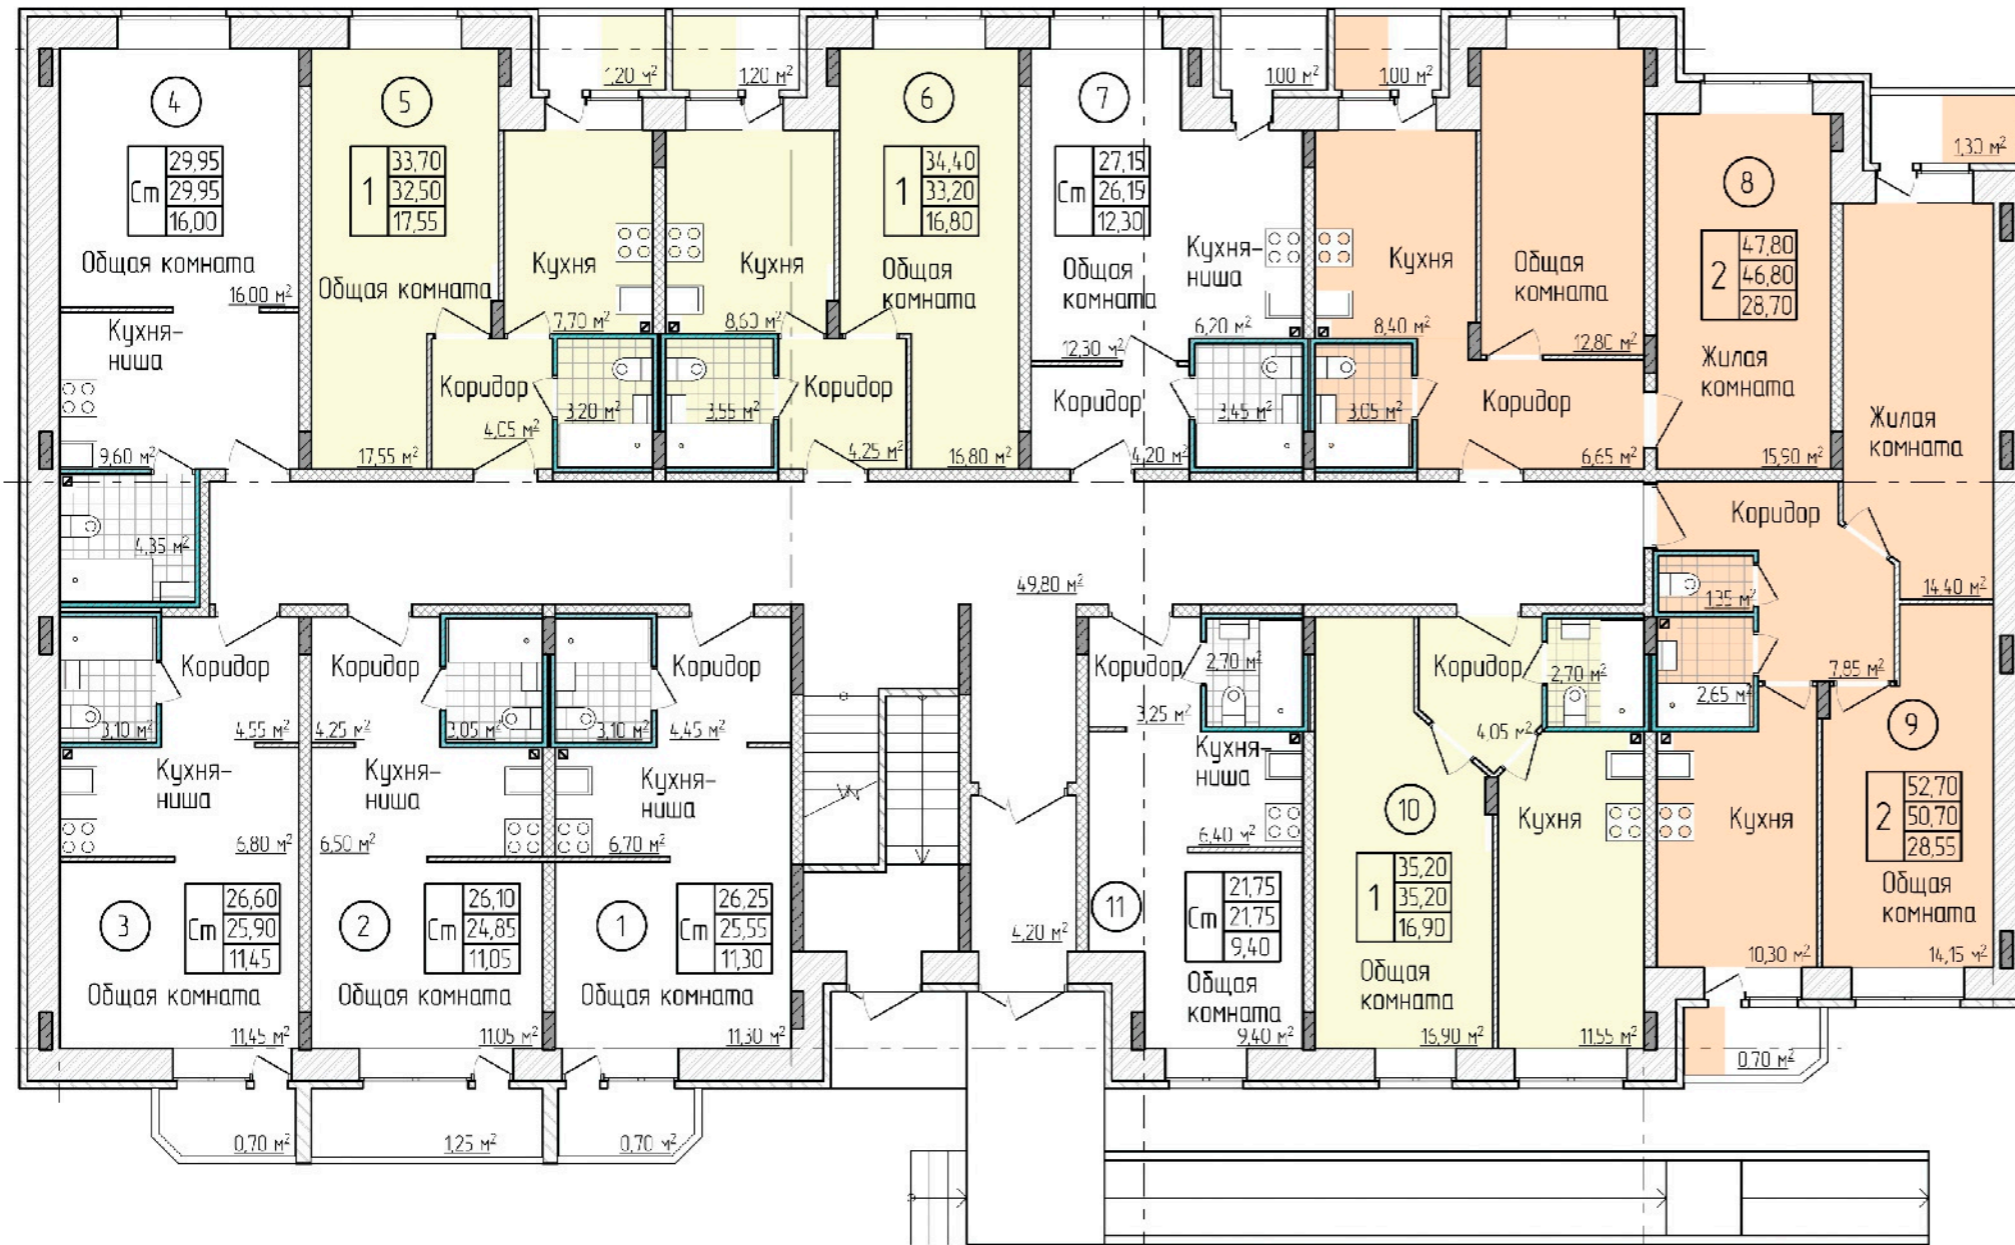


ПЛАНИРОВКИ КВАРТИР СЕКЦИЯ БС-32У, 2-й ЭТАЖ

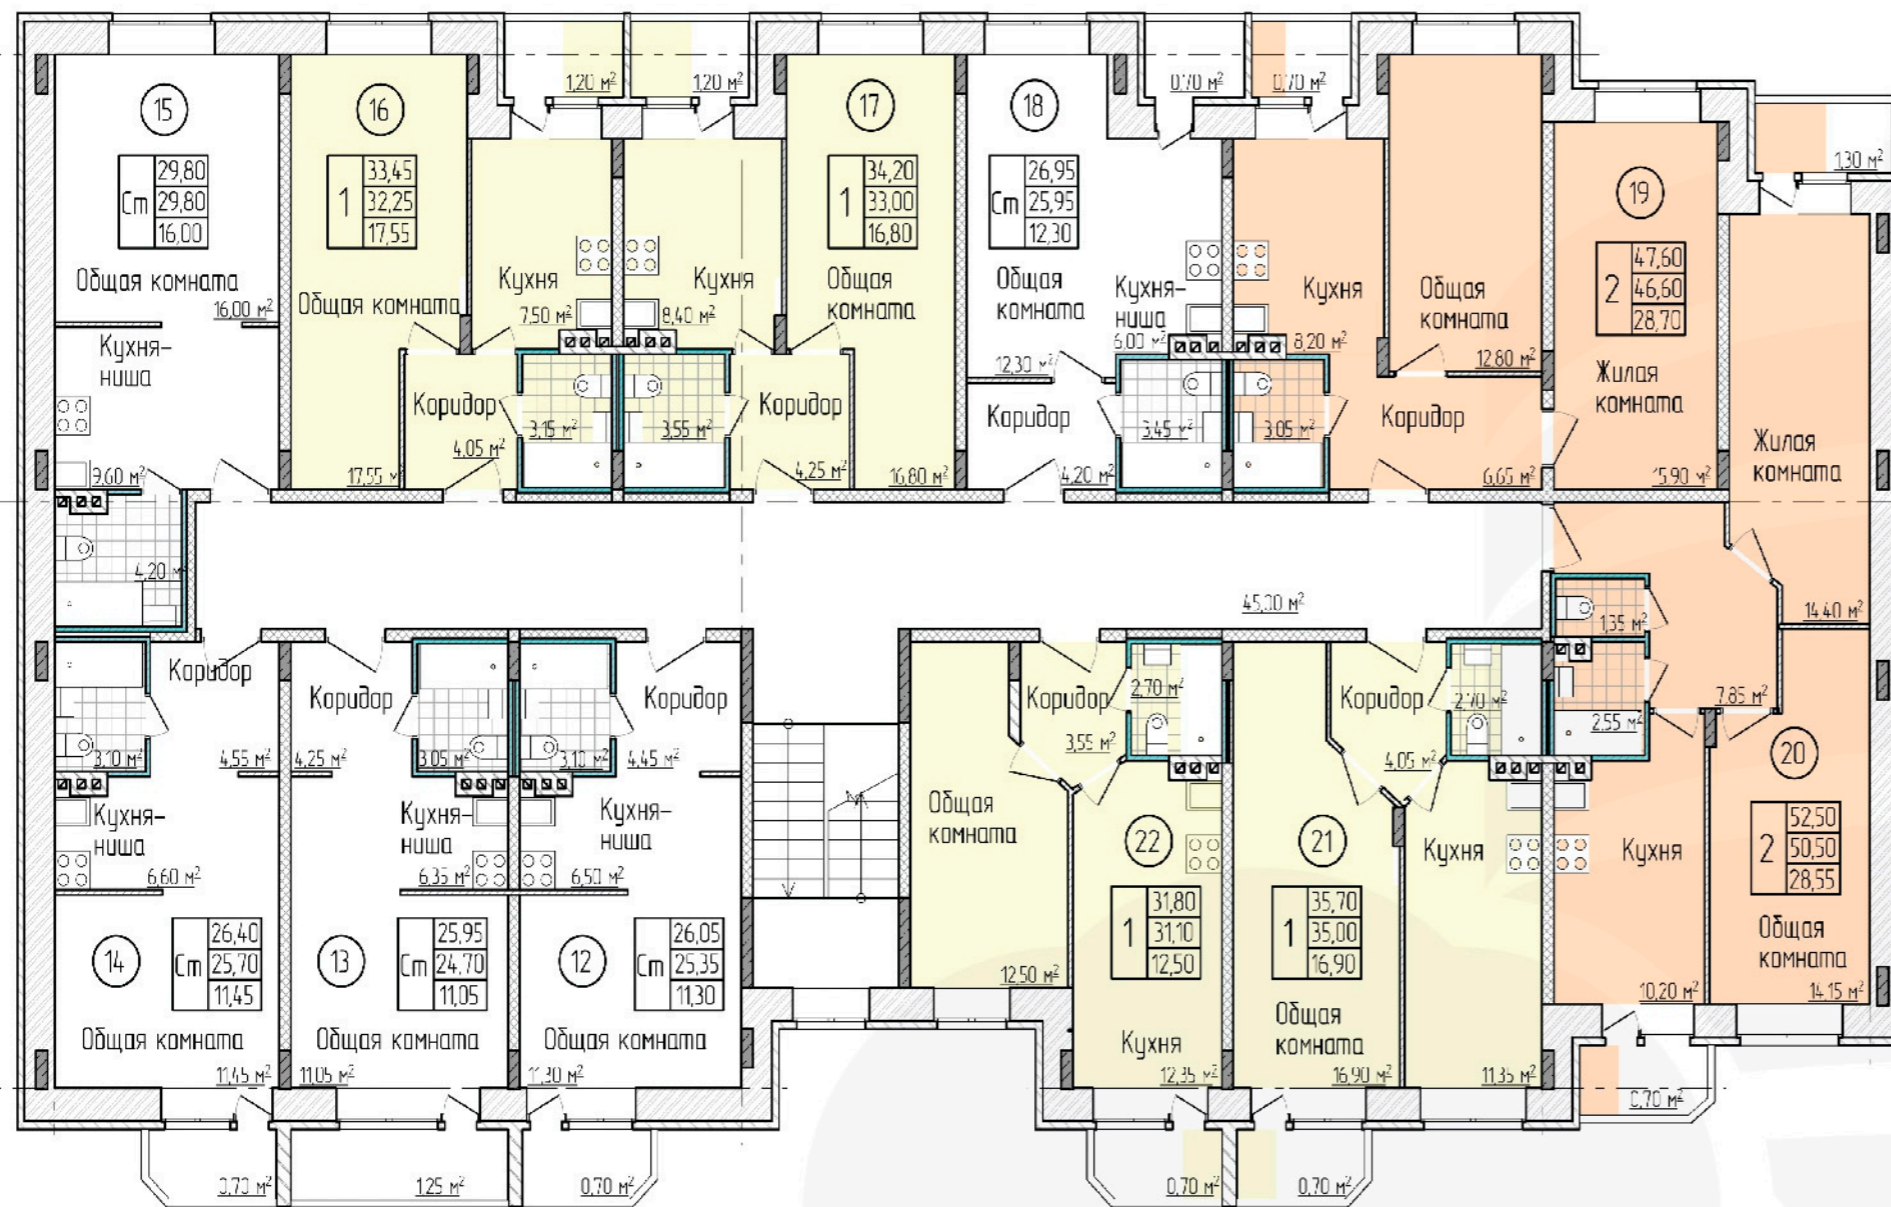


ПЛАНИРОВКИ КВАРТИР СЕКЦИЯ БС-32У, 3-й ЭТАЖ

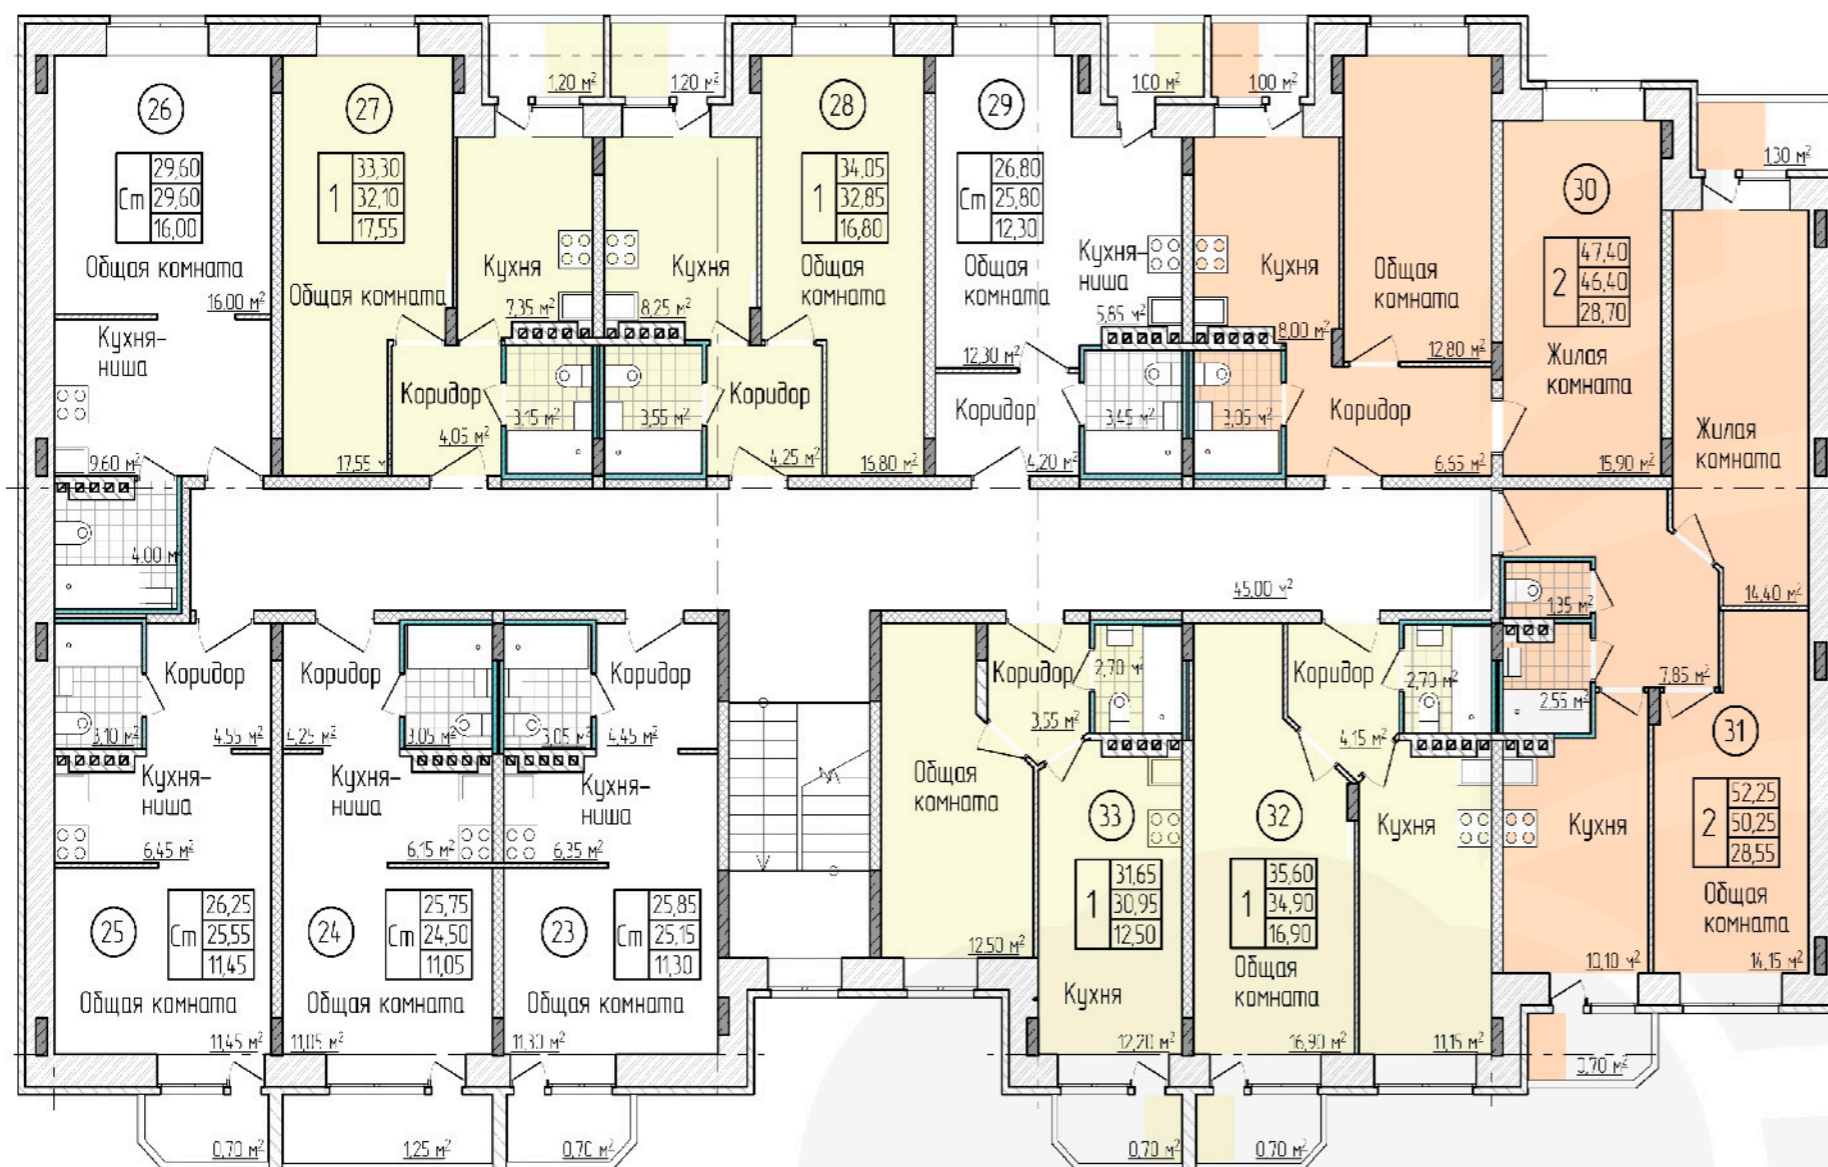


ПЛАНИРОВКИ КВАРТИР СЕКЦИЯ БС-32У, 1-й ЭТАЖ (Зеркальная секция)

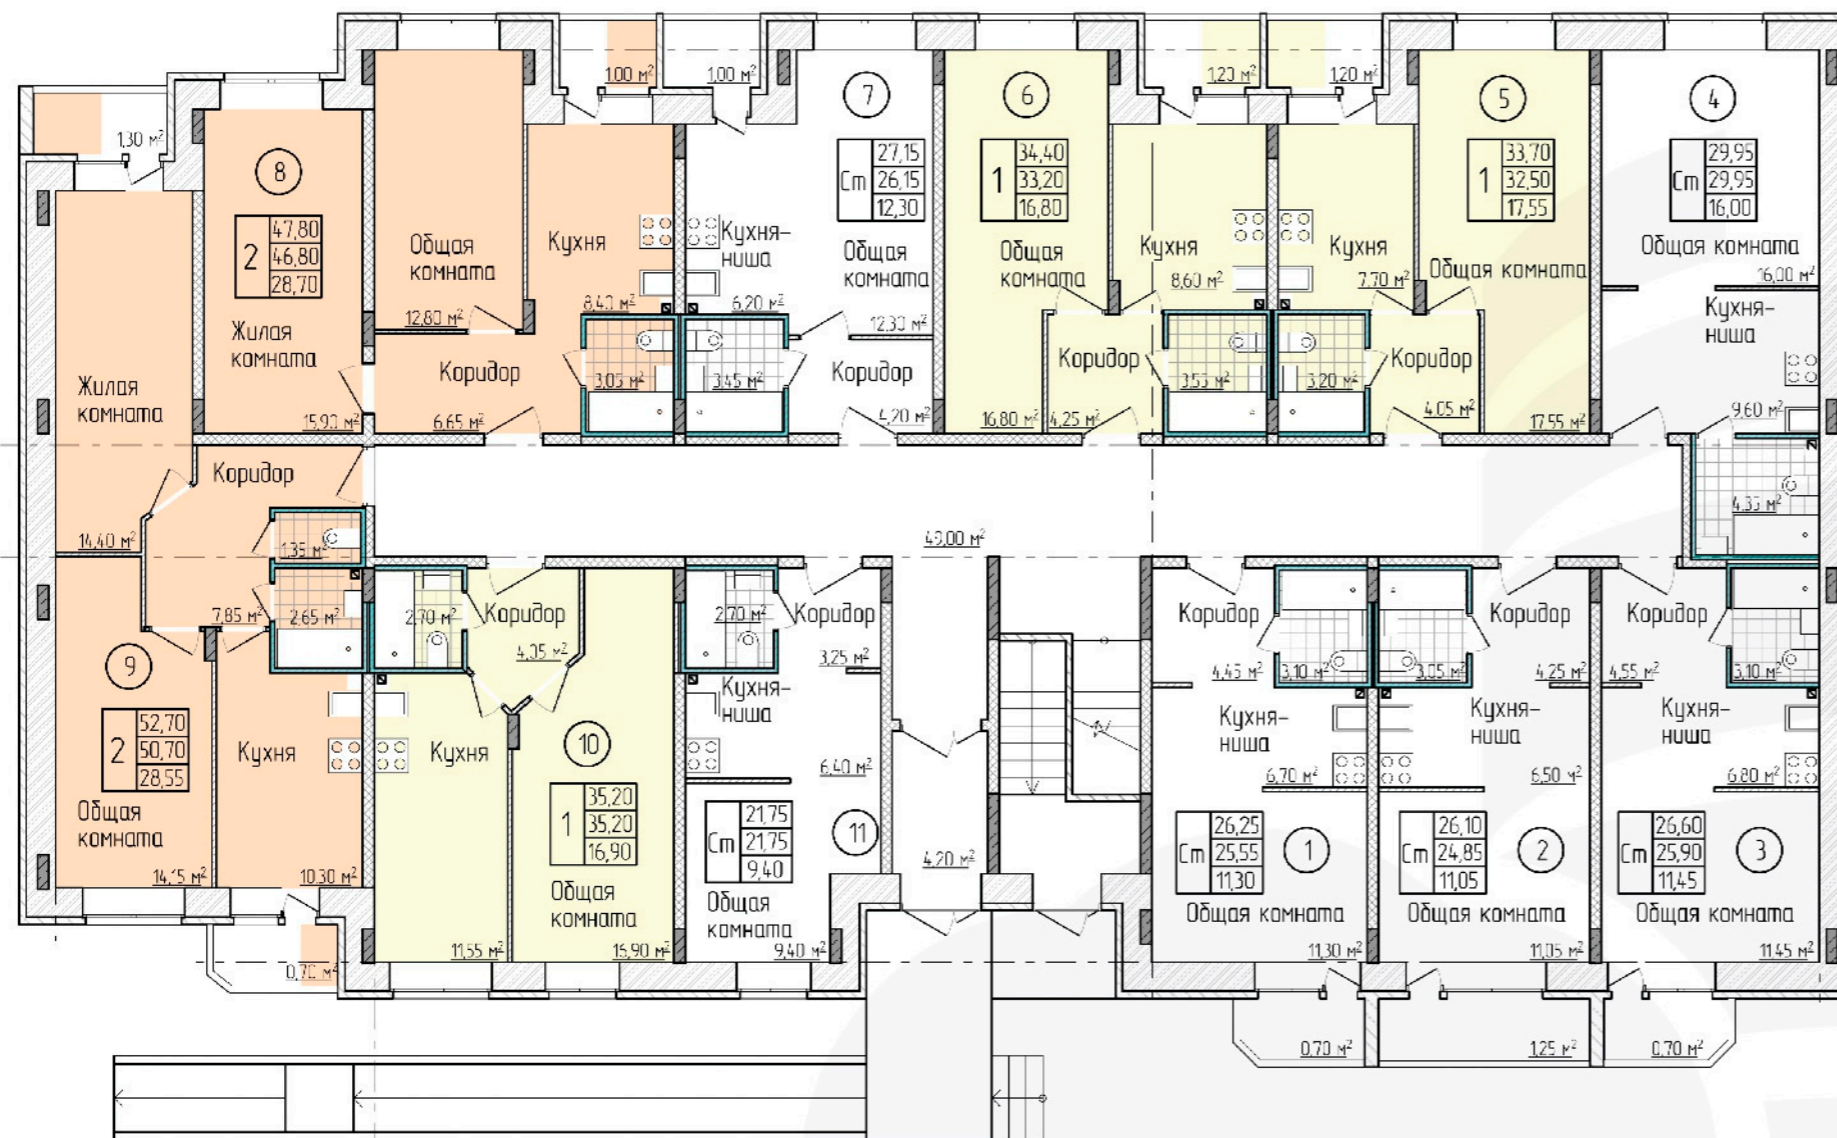

ПЛАНИРОВКИ КВАРТИР СЕКЦИЯ БС-32У, 2-й ЭТАЖ (Зеркальная секция)

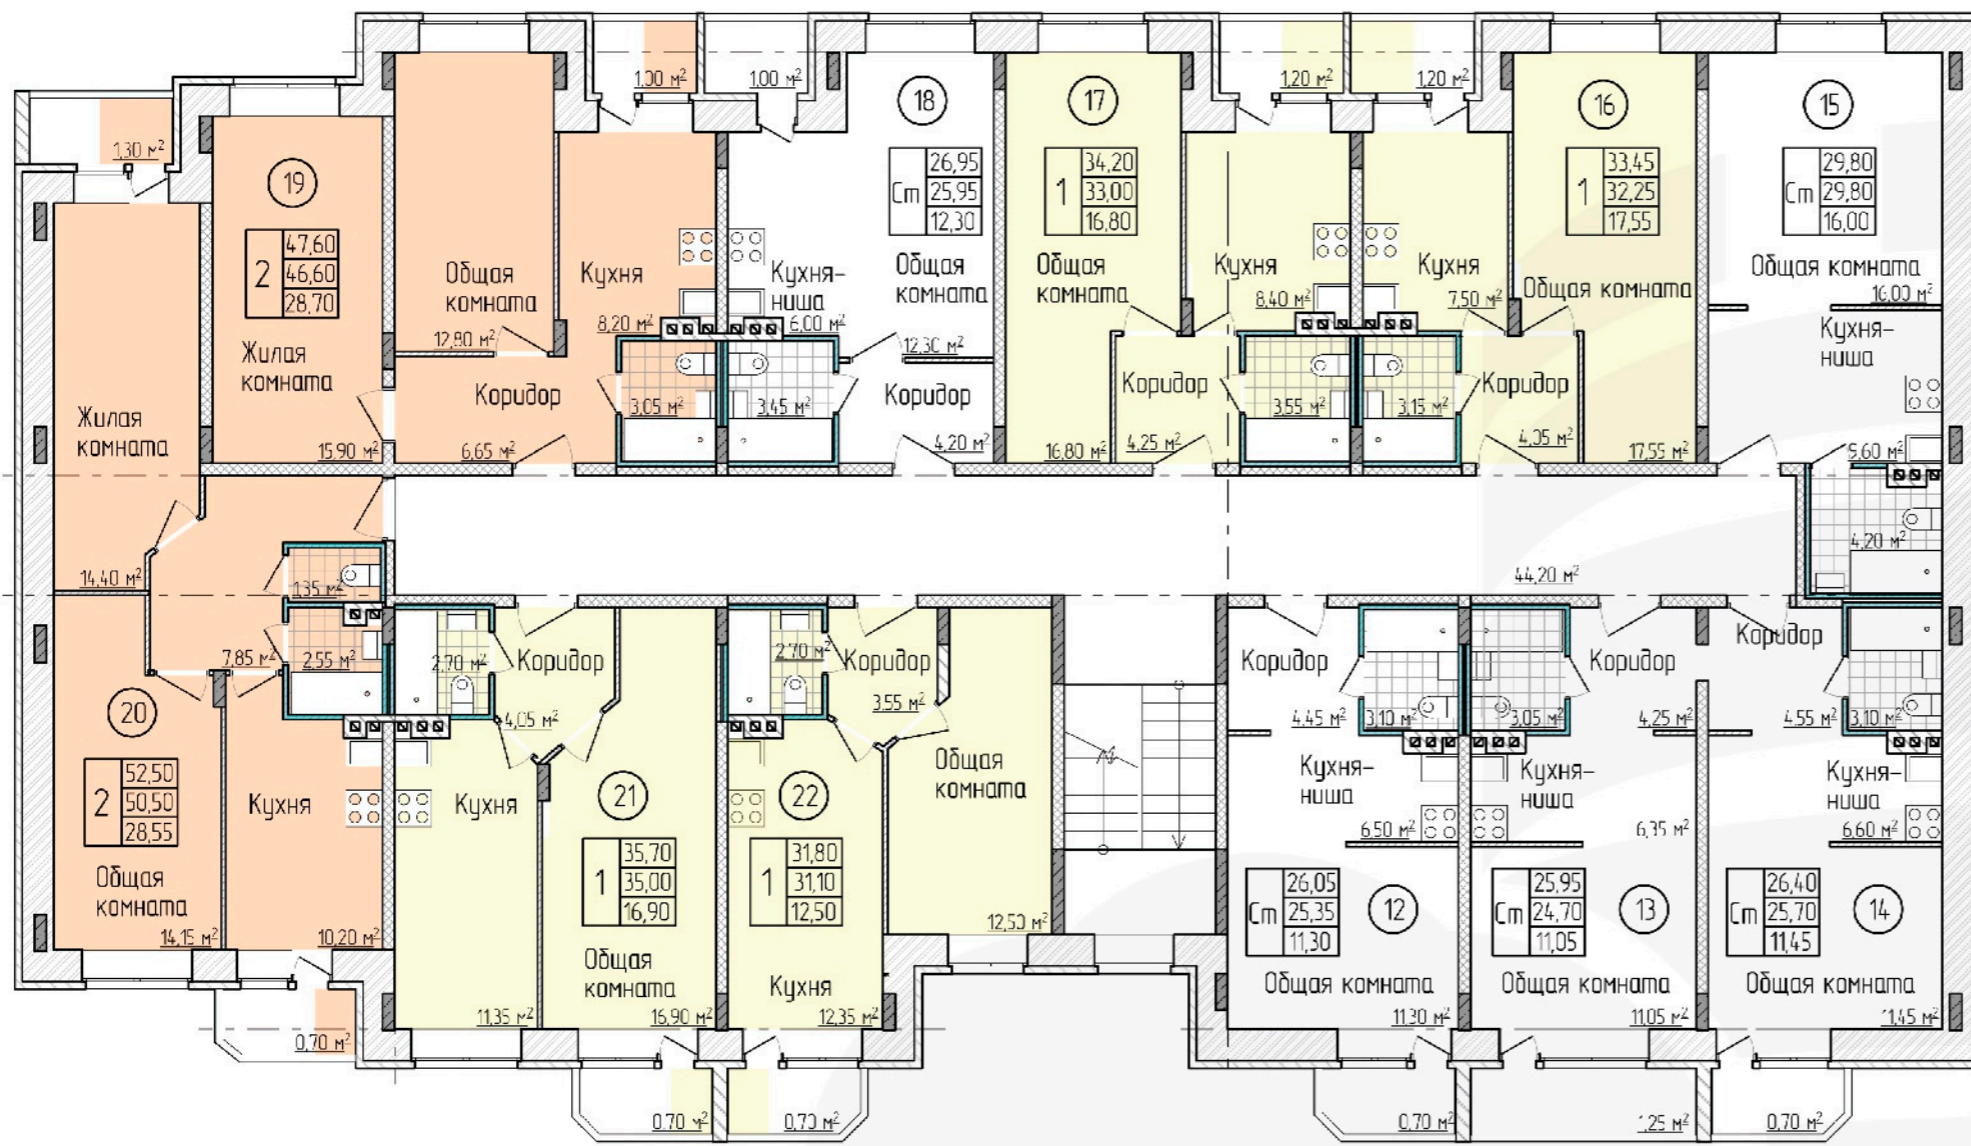

ПЛАНИРОВКИ КВАРТИР СЕКЦИЯ БС-32У, 3-й ЭТАЖ (Зеркальная секция)

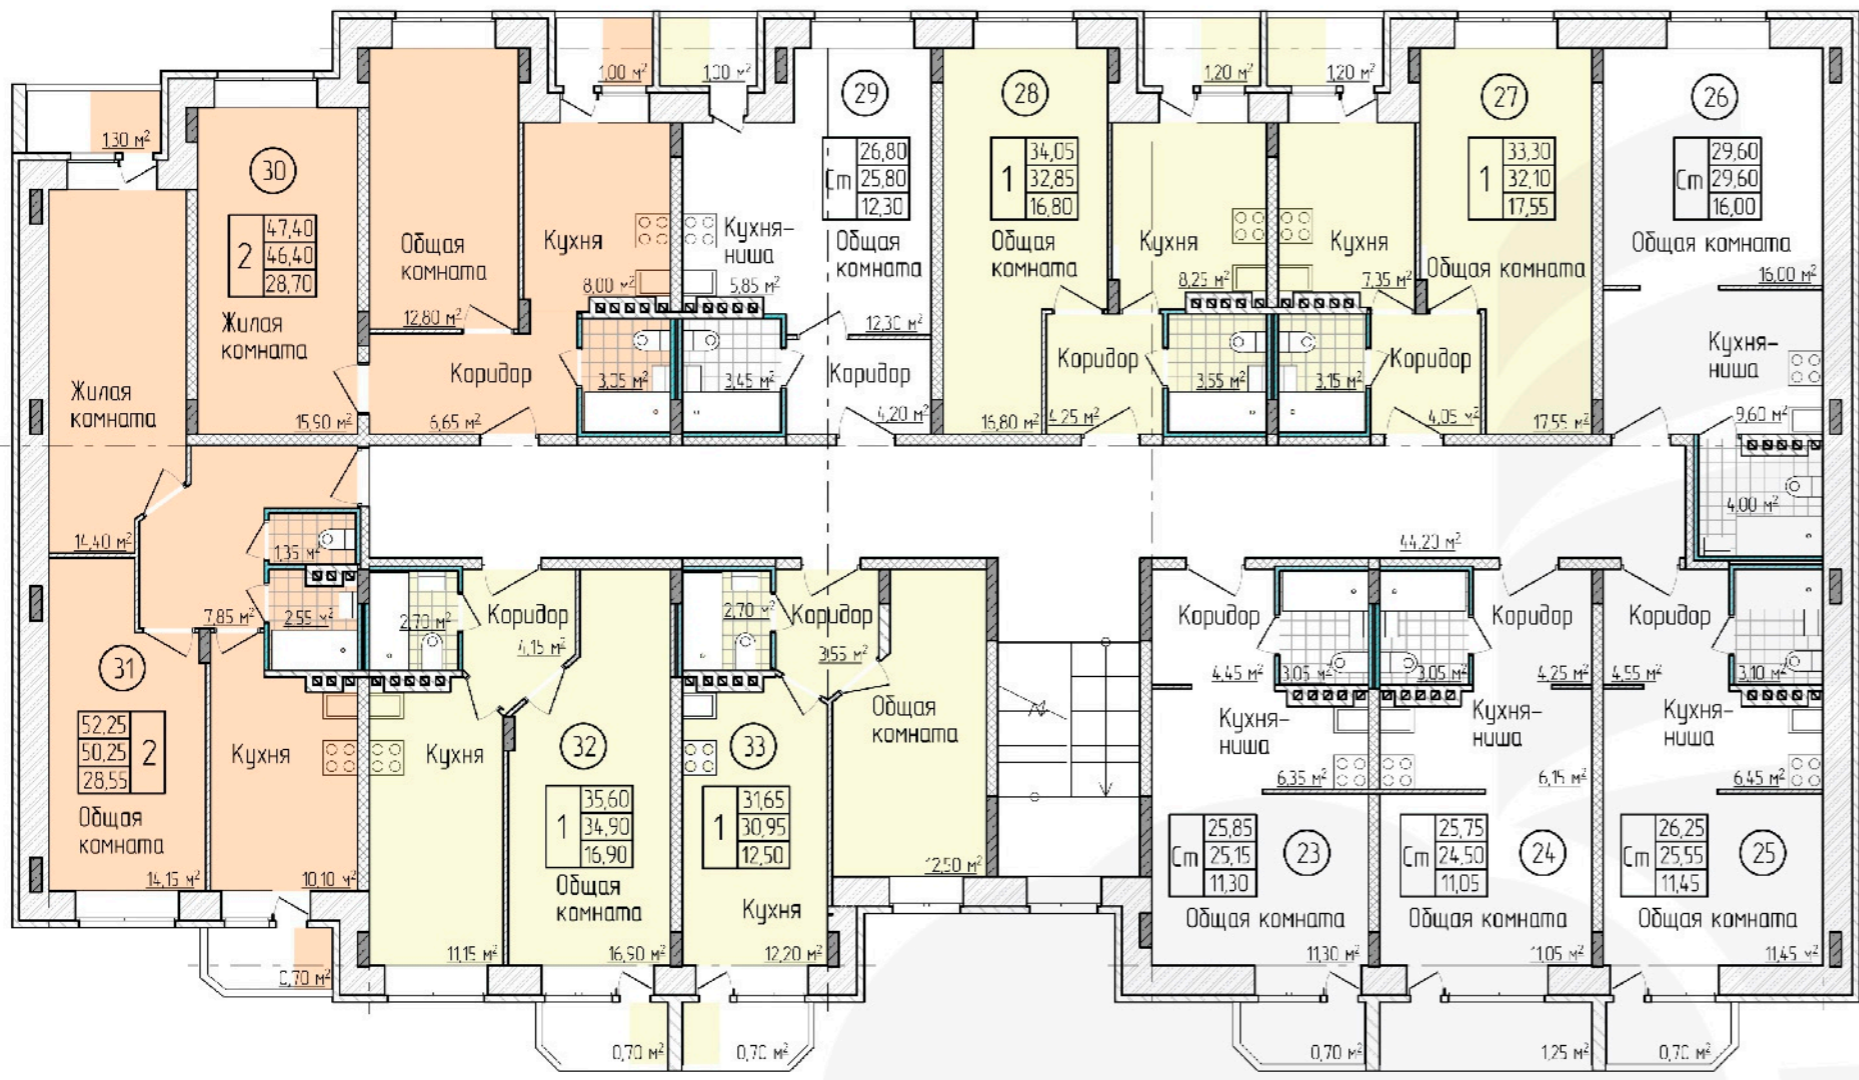

МАЛОЭТАЖНЫЙ ЖИЛОЙ КВАРТАЛ «КОРЕНЕВСКИЙ ФОРТ»

ООО «Некрасовка Девелопмент»

7 (495) 777-11-20

8 (800) 555-15-76

Россия, Москва, Рязанский проспект,
дом 24, корпус 2, этаж 8
zakaz@k-fort.ru
www.k-fort.ru

**некрасовка
девелопмент**

